


2de verdieping


schaal 1:100
 8-kamerkantoor
 Prof. Tulpstraat 18
 Amsterdam

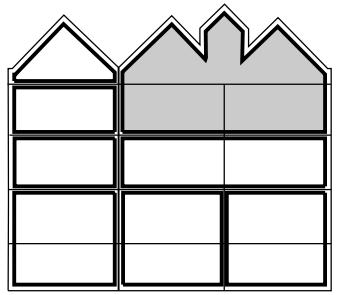


kantoor nr 18

'Deze plattegrond is met grote zorg
 gemaakt op basis van werktekeningen.
 Er kunnen geen rechten aan worden ontleend.'


CASA architecten

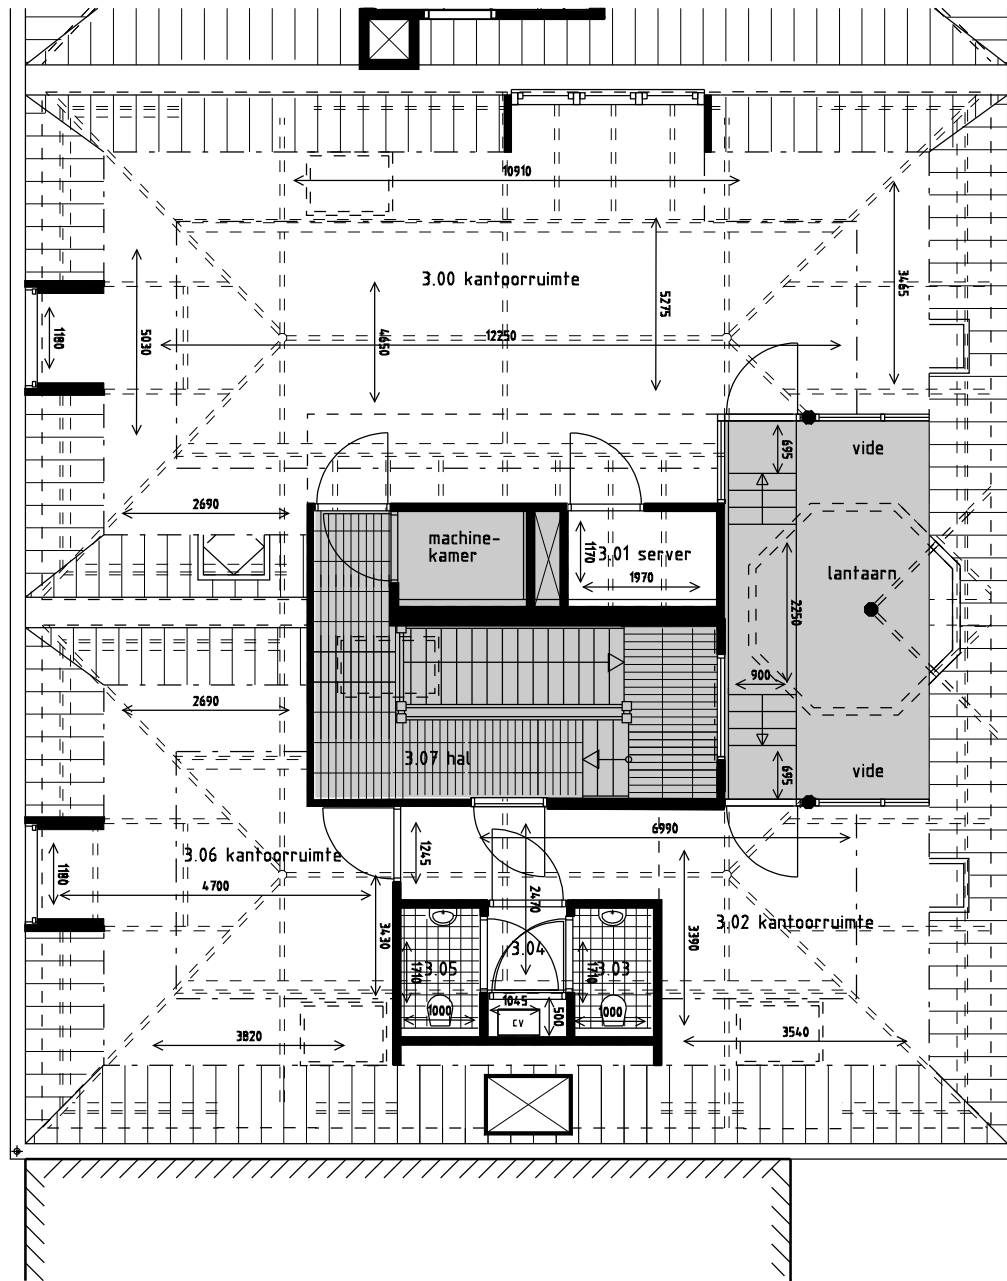

3e verdieping

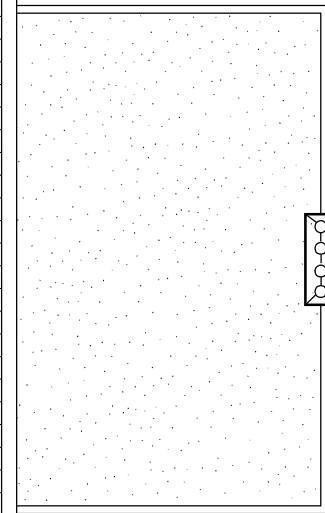

schaal 1:100
 8-kamerkantoor
 Prof. Tulpstraat 18
 Amsterdam

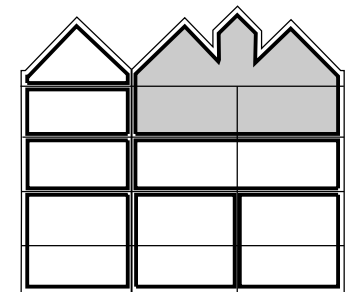

kantoor nr 18

'Deze plattegrond is met grote zorg
 gemaakt op basis van werktekeningen.
 Er kunnen geen rechten aan worden ontleend.'

CASA architecten