


# AMSTELKERK

Amstelveld 10 Amsterdam

Inteken model

amstelveld  
(prinsengracht-zijde)  
- geen ingang -

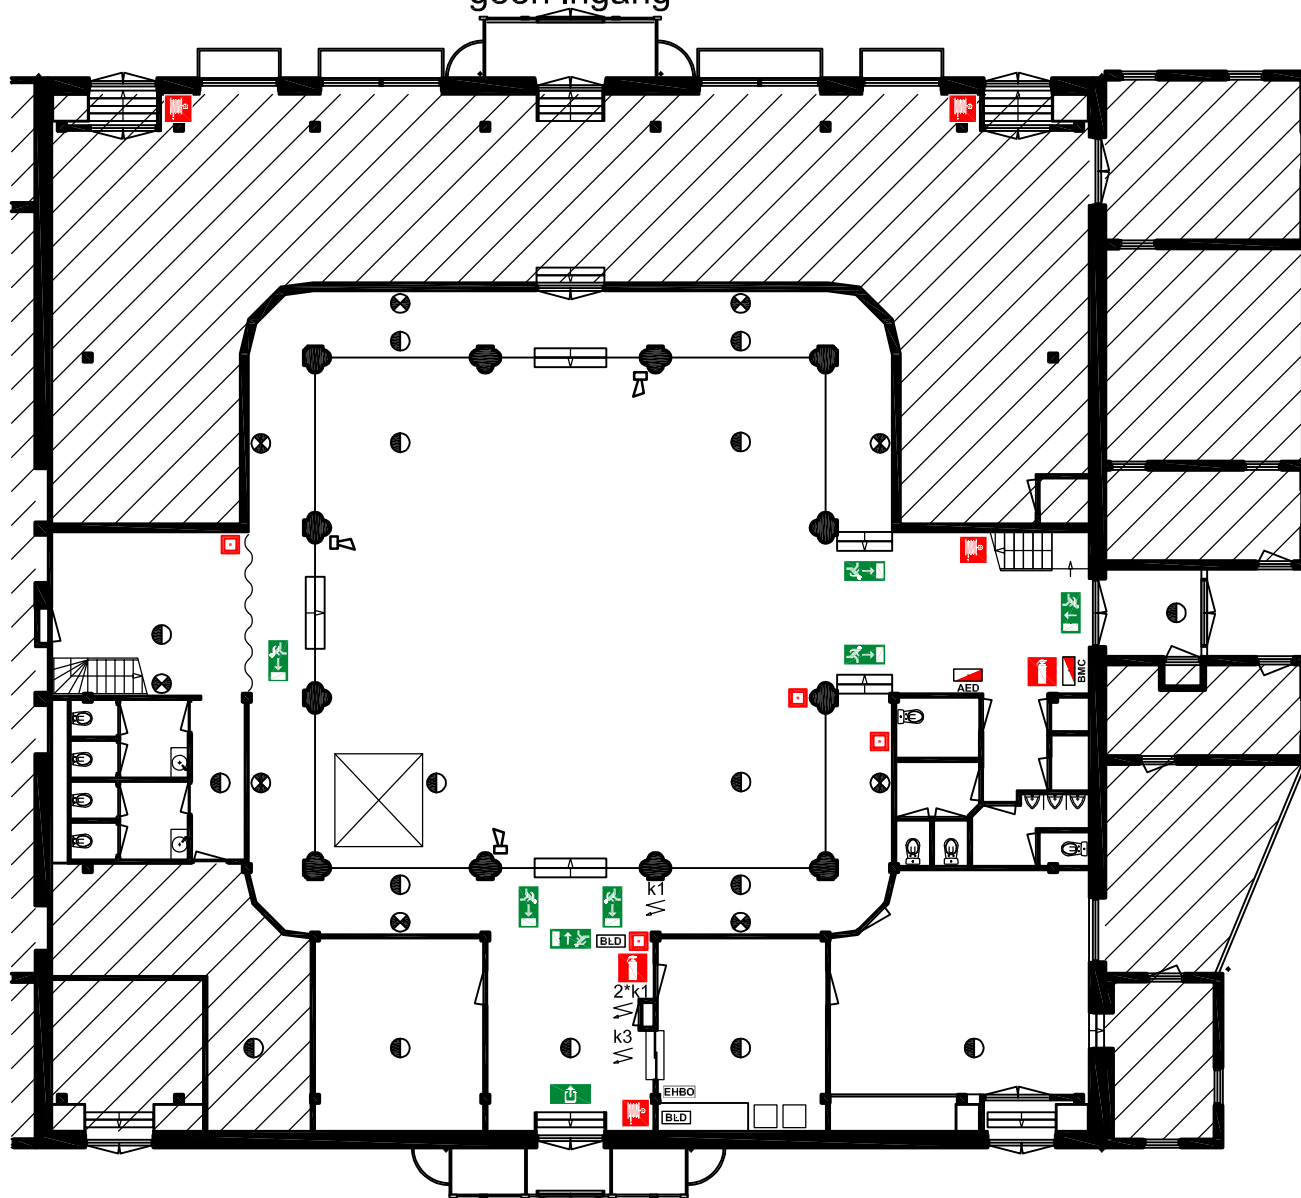

kerkstraat

▲ Hoofdingang  
amstelveld 10  
(reguliersgracht-zijde)




Stadsherstel Amsterdam NV  
Amstelveld 10  
1017 JD Amsterdam  
020 5200090  
zalen@stadsherstel.nl  
www.stadsherstel.nl

Verhuurtekening  
Begane grond  
Schaal: 1:200  
Datum: 01-04-2014


Maximaal aantal zitplaatsen  
theateropstelling is: 220

 Behoort niet tot  
beschikbare ruimte

 EHBO EHBO kist

 Automatische externe  
AED defibrillator

 Uitgang

 Nooduitgang

 BMC Brandmeldcentrale

 BLD Blusdeken


 Brandslanghaspel

 Brandblusser

 Brandmeldknop

 Noodverlichting

 Rookmelder

 Sirene

k1 Krachtstroom  
32 amp.

k3 Krachtstroom  
32 amp. theater licht

Aan opgegeven maten kunnen geen rechten worden ontleend.

