



KERK DE DUIF

Prinsengracht 756 Amsterdam Maten en benaming - zaal

prinsengracht 756
Hoofdingang

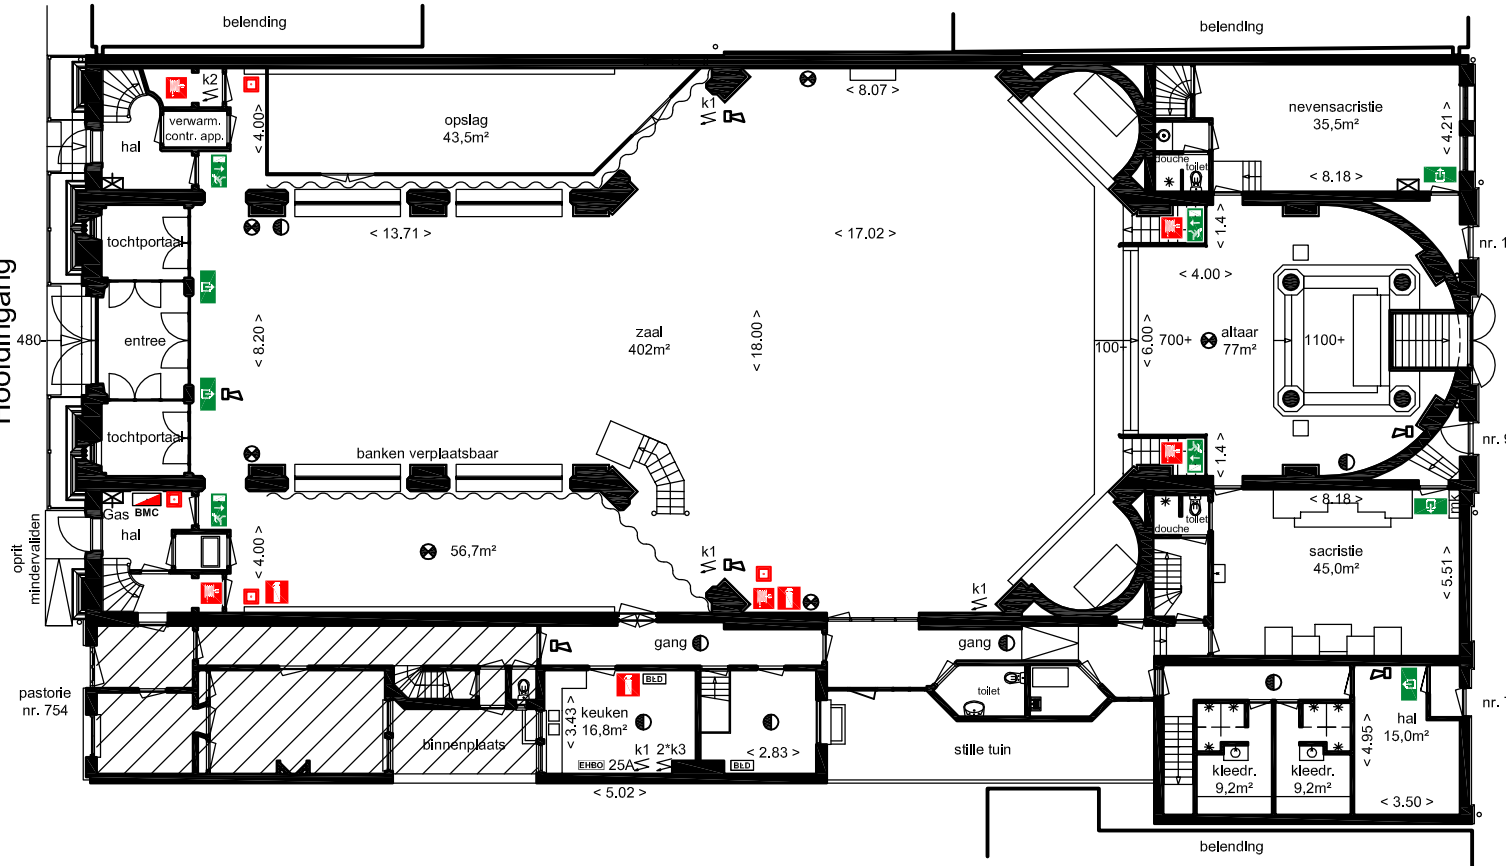

utrechtsewarstraat
nr. 11
nr. 9
nr. 7

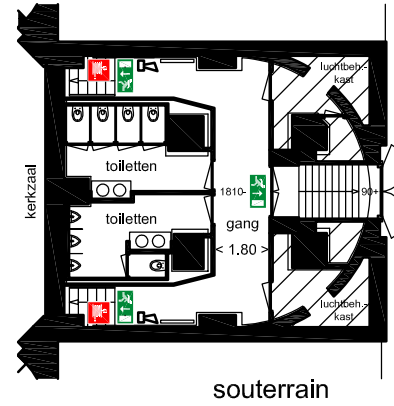

utrechtsewarstraat



Stadsherstel Amsterdam NV
Amstelveld 10
1017 JD Amsterdam
020 5200090
zalen@stadsherstel.nl
www.stadsherstel.nl

Verhuurtekening
Begane grond
Schaal: 1:250
Datum: 07-03-2014

Maximaal aantal zitplaatsen
theateropstelling is: 540

Podiumafmetingen:
Hoogte: 70 cm
Diepte: 400 cm
Breedte: 600 cm

Behoord niet tot
beschikbare ruimte

Gas Gas afsluiter

EHBO kist

Uitgang

Nooduitgang

BMC Brandmeldcentrale

BLD Blusdeken

Brandslanghaspel

Brandblusser

Brandmeldknop

Noodverlichting

Rookmelder

Sirene

K1 Krachtstroom
32 amp.

K2 Krachtstroom
63 amp.

K3 Krachtstroom
16 amp.

Aan opgegeven maten kunnen geen rechten worden ontleend.

