

SCHUILKERK DE HOOP

Hartveldseweg 23 Diemen


Maten en benaming



StadsHerstel Amsterdam NV
Amstelveld 10
1017 JD Amsterdam
020 5200090
zalen@stadsherstel.nl
www.stadsherstel.nl

Verhuurtekening
Begane grond
Schaal: 1:150
Datum: 28-03-2014

Hartveldseweg 23

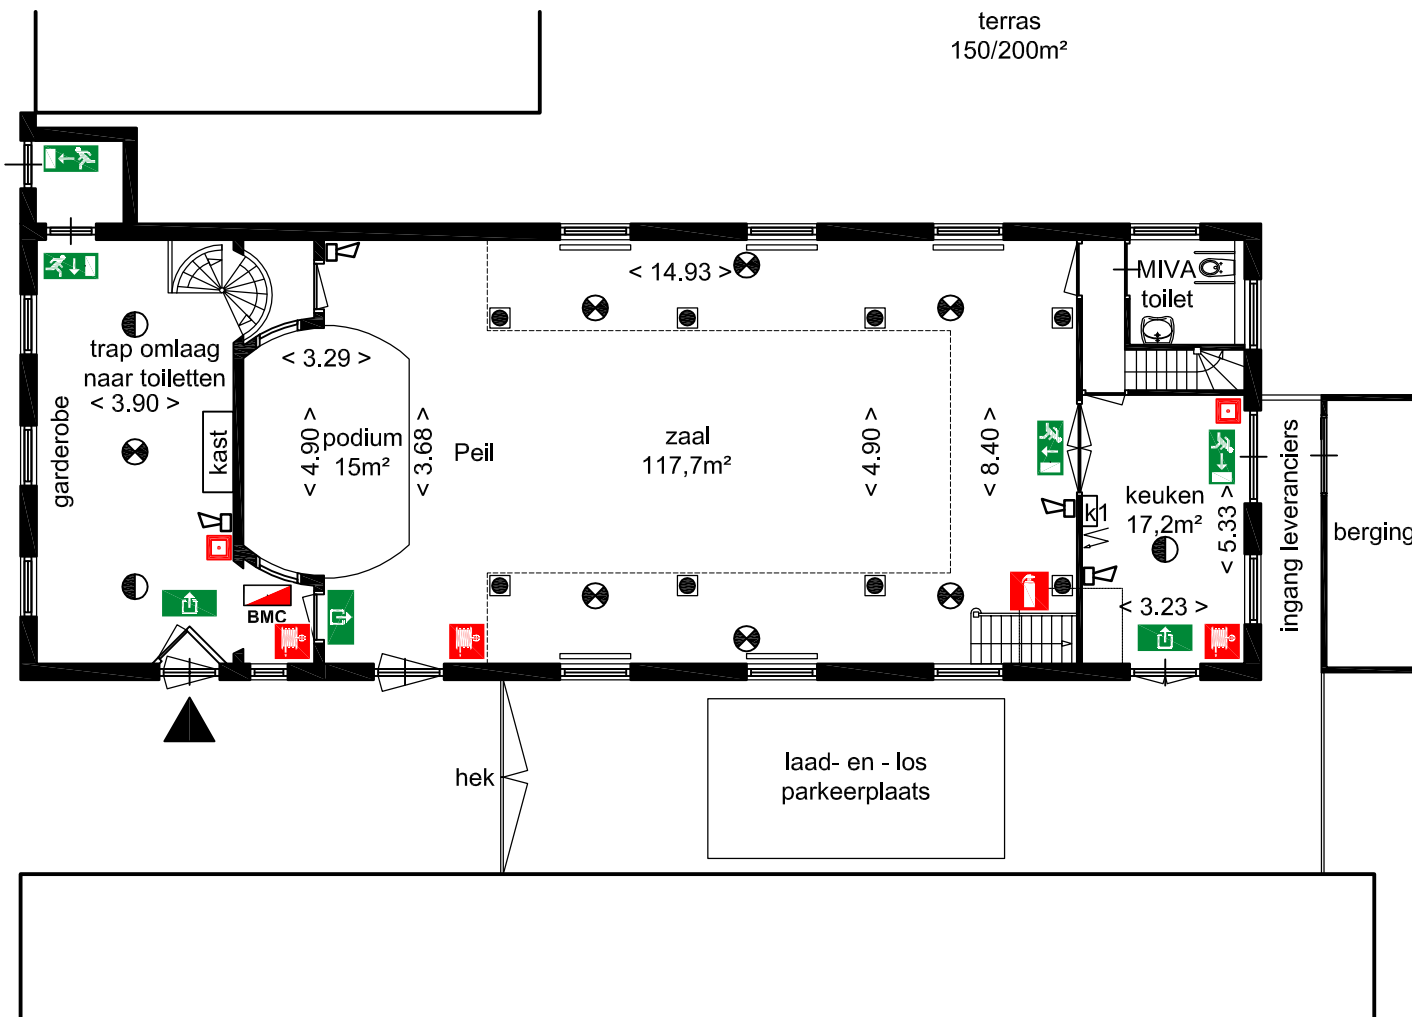

Maximaal aantal zitplaatsen
theateropstelling: 100

Podiumafmetingen:
Hoogte: 20 cm
Diepte: 329 cm
Breedte: 490 cm

- Behoord niet tot beschikbare ruimte
- EHBO kist
- Uitgang
- Nooduitgang
- Brandmeldcentrale

- Blusdeken
- Brandslanghaspel
- Brandblusser
- Brandmeldknop
- Noodverlichting
- Rookmelder
- Sirene
- K1 Krachtstroom 32 amp.
- K2 Krachtstroom 63 amp.

Aan opgegeven maten kunnen geen rechten worden ontleend.

