


# DE DUIF

STADSHERSTEL

Amstelveen 10  
1017 JD Amsterdam  
020 5200090  
zelen@stadsherstel.nl

 **BEHOORD NIET TOT  
BESCHIKBARE RUIMTE**

 **VIDE**

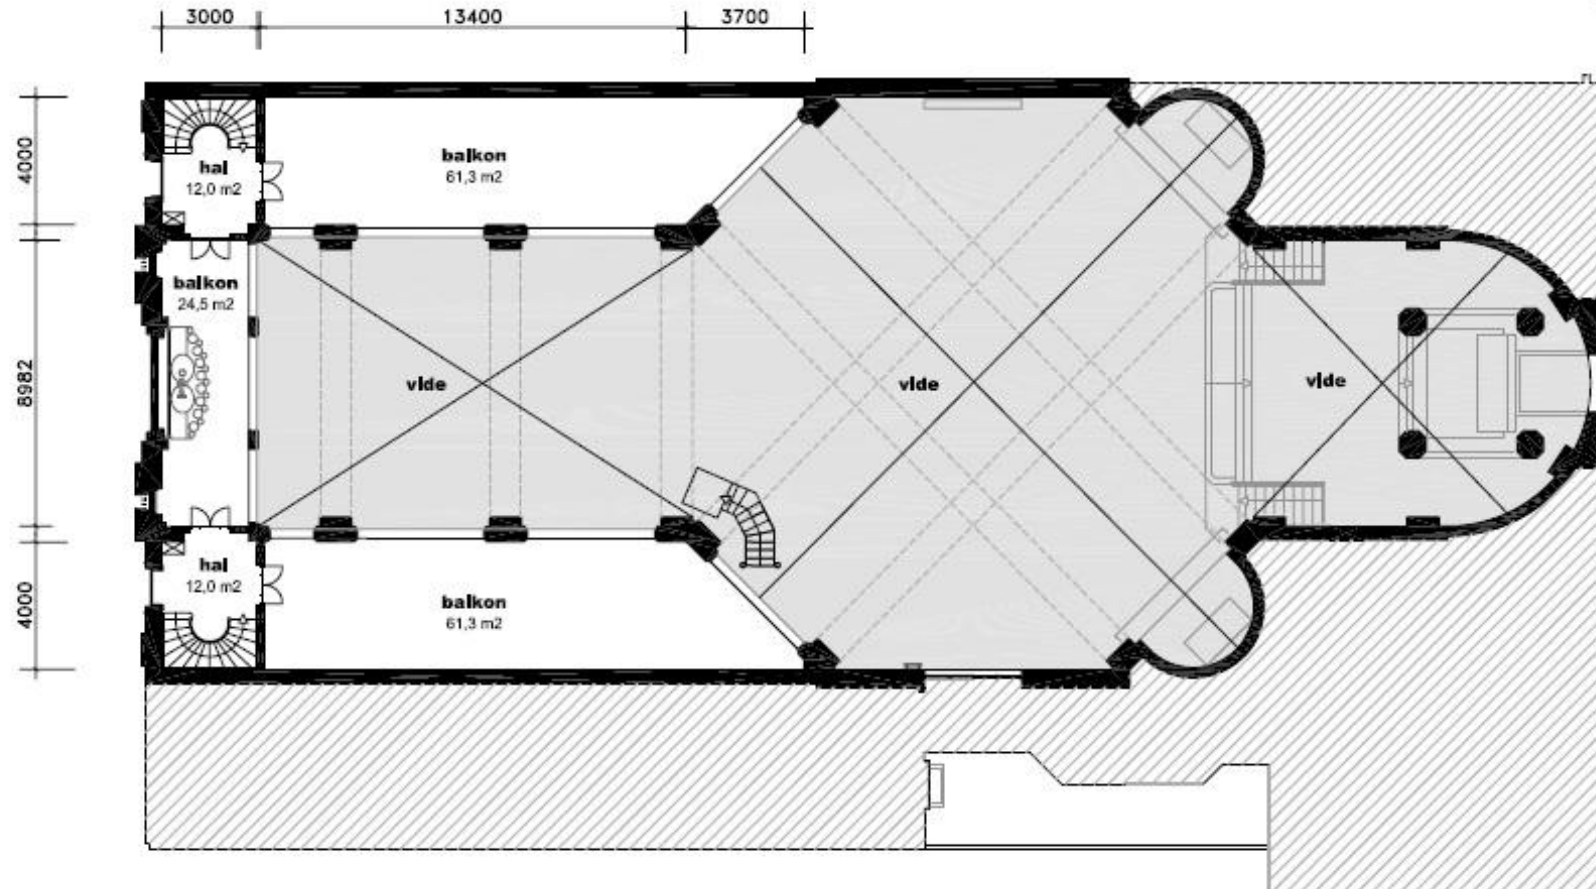

1e VERDIEPING

1:200

0 2 4 6 8 10 12 14 16 18 20 METER

Deze tekening is, in december 2004, door Maxage vervaardigd aan de hand van de beschikbare gegevens waardoor getekende kan afwijken van werkelijkheid!