


# MUSEUMWERF 'T KROMHOUT

Kruithuisstraat 25 Amsterdam

Inteken model

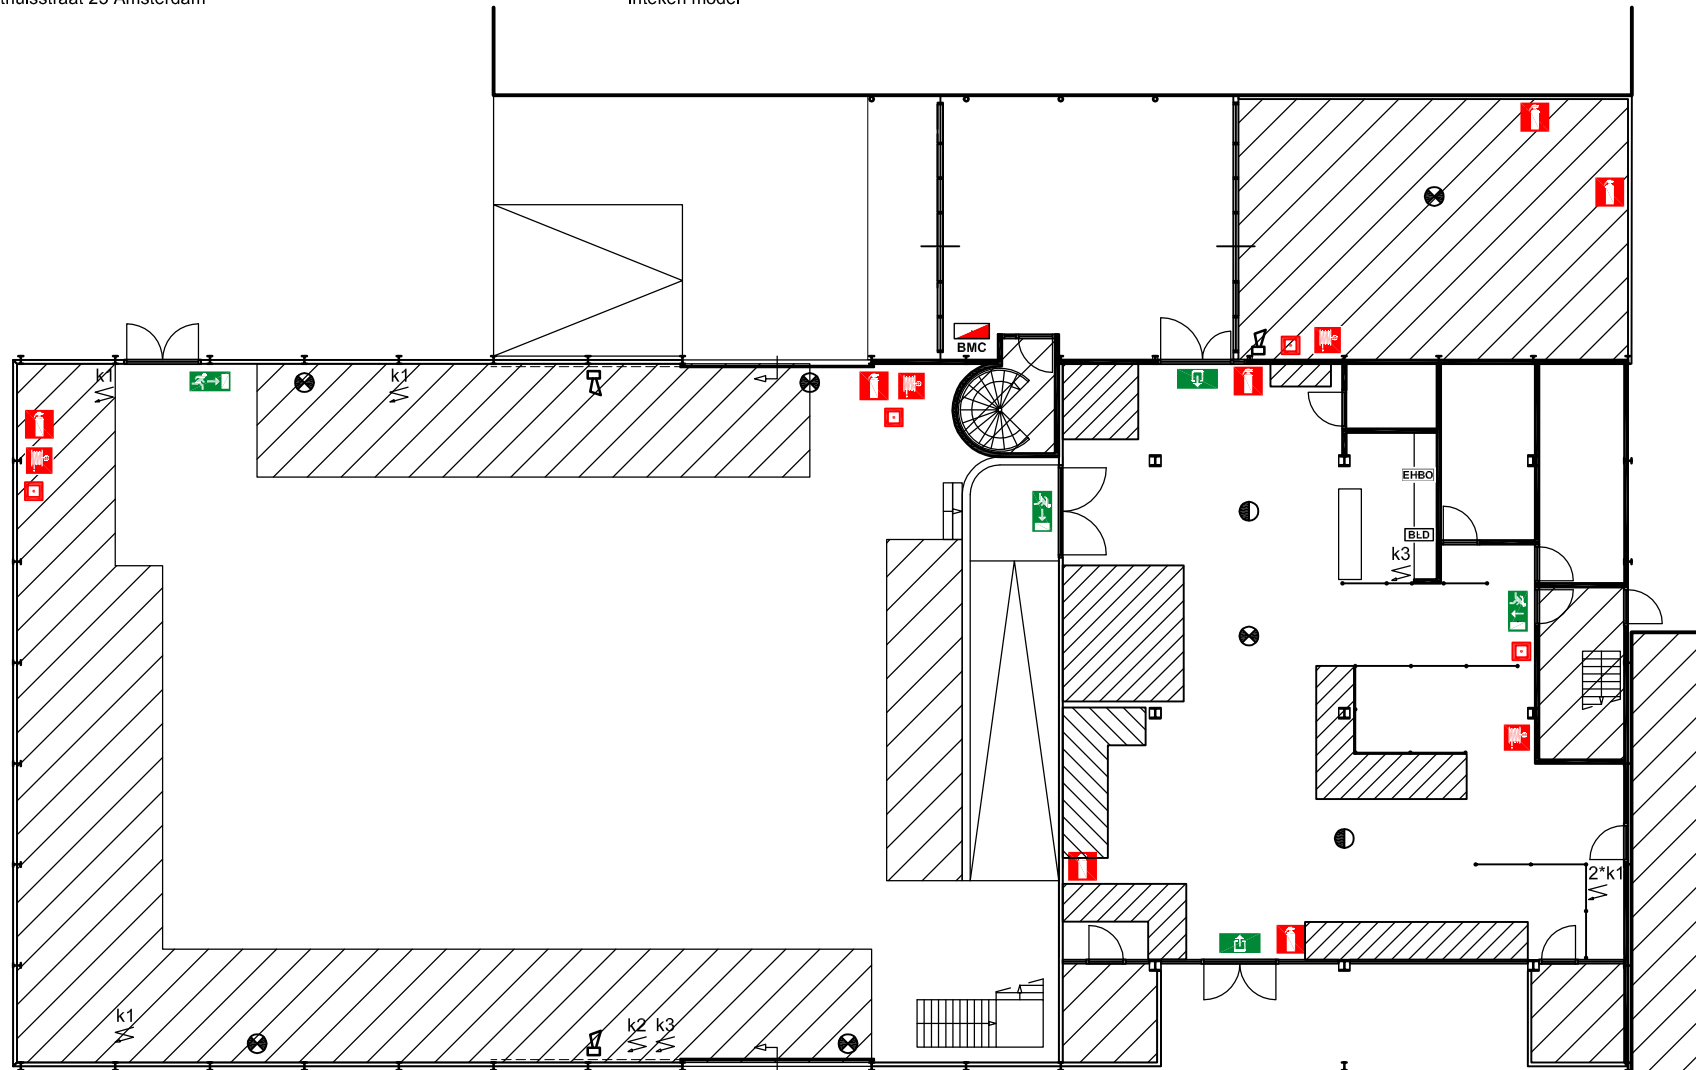

Stadsherstel Amsterdam NV  
 Amstelveld 10  
 1017 JD Amsterdam  
 020 5200090  
 zalen@stadsherstel.nl  
 www.stadsherstel.nl

Verhuurtekening  
 Begane grond  
 Schaal: 1:200  
 Datum: 28-03-2014

Maximaal aantal zitplaatsen  
 theateropstelling is: 200

Maximale capaciteit 250

Behoord niet tot  
 beschikbare ruimte

EHBO kist

Uitgang

Nooduitgang

Brandmeldcentrale

Blusdeken

Brandslanghaspel

Brandblusser

Brandmeldknop

Noodverlichting

Rookmelder

Sirene

k1 Krachtstroom  
 32 amp.

k2 Krachtstroom  
 63 amp.

k3 Krachtstroom  
 16 amp.

Aan opgegeven maten kunnen geen rechten worden ontleend.

