


# MUSEUMWERF 'T KROMHOUT

Kruithuisstraat 25 Amsterdam

Maten en benaming

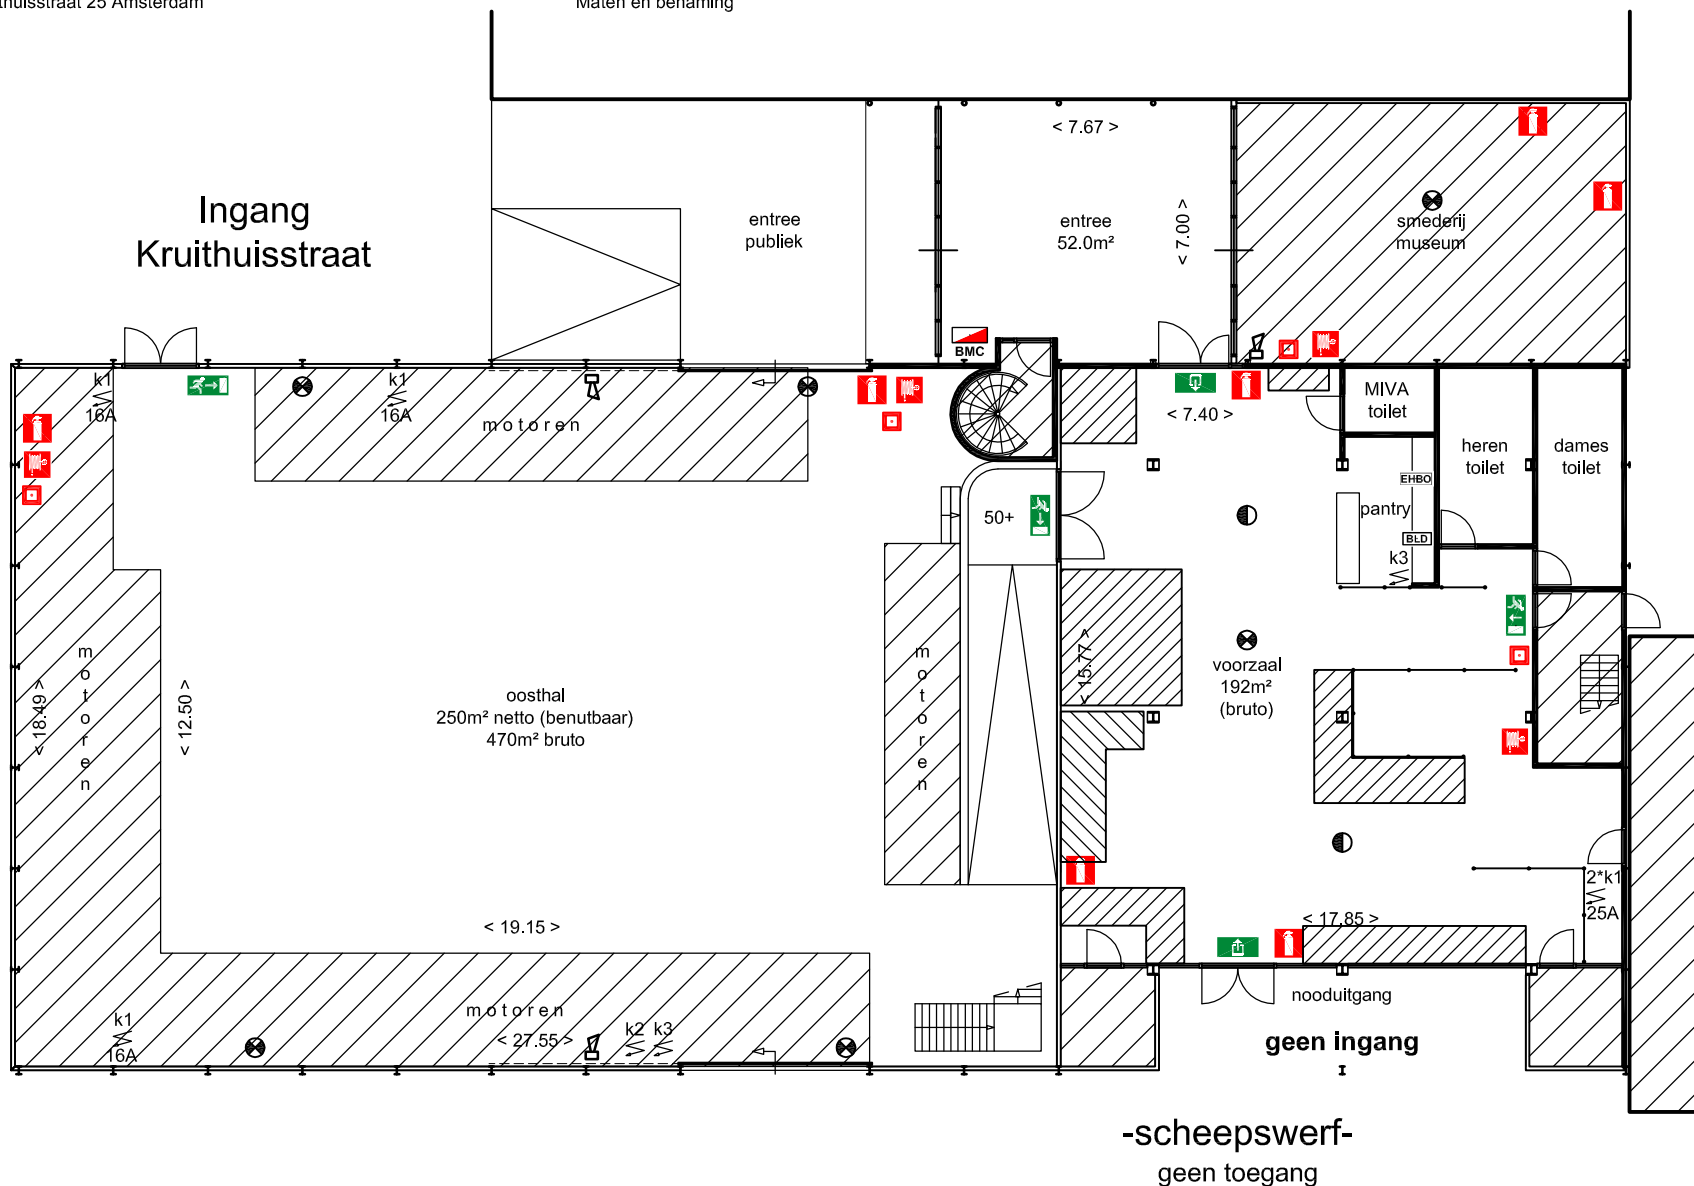

Stadsherstel Amsterdam NV  
 Amstelveld 10  
 1017 JD Amsterdam  
 020 5200090  
 zalen@stadsherstel.nl  
 www.stadsherstel.nl

Verhuurtekening  
 Begane grond  
 Schaal: 1:200  
 Datum: 28-03-2014

Maximaal aantal zitplaatsen  
 theateropstelling is: 200  
 Maximale capaciteit 250

- Behoort niet tot beschikbare ruimte
- EHBO kist
- Uitgang
- Nooduitgang
- Brandmeldcentrale
- Blusdeken
- Brandslanghaspel
- Brandblusser
- Brandmeldknop
- Noodverlichting
- Rookmelder
- Sirene
- k1 Krachtstroom 32 amp.
- k2 Krachtstroom 63 amp.
- k3 Krachtstroom 16 amp.

Aan opgegeven maten kunnen geen rechten worden ontleend.

