

# KERK VAN RANSDORP

Dorpsweg 55 Ransdorp


Inteken model



Stadsherstel Amsterdam NV  
 Amstelveld 10  
 1017 JD Amsterdam  
 020 5200090  
 zalen@stadsherstel.nl  
 www.stadsherstel.nl

Verhuurtekening  
 Begane grond  
 Schaal: 1:100  
 Datum: 28-03-2014

Maximaal aantal zitplaatsen  
 theateropstelling is: 100

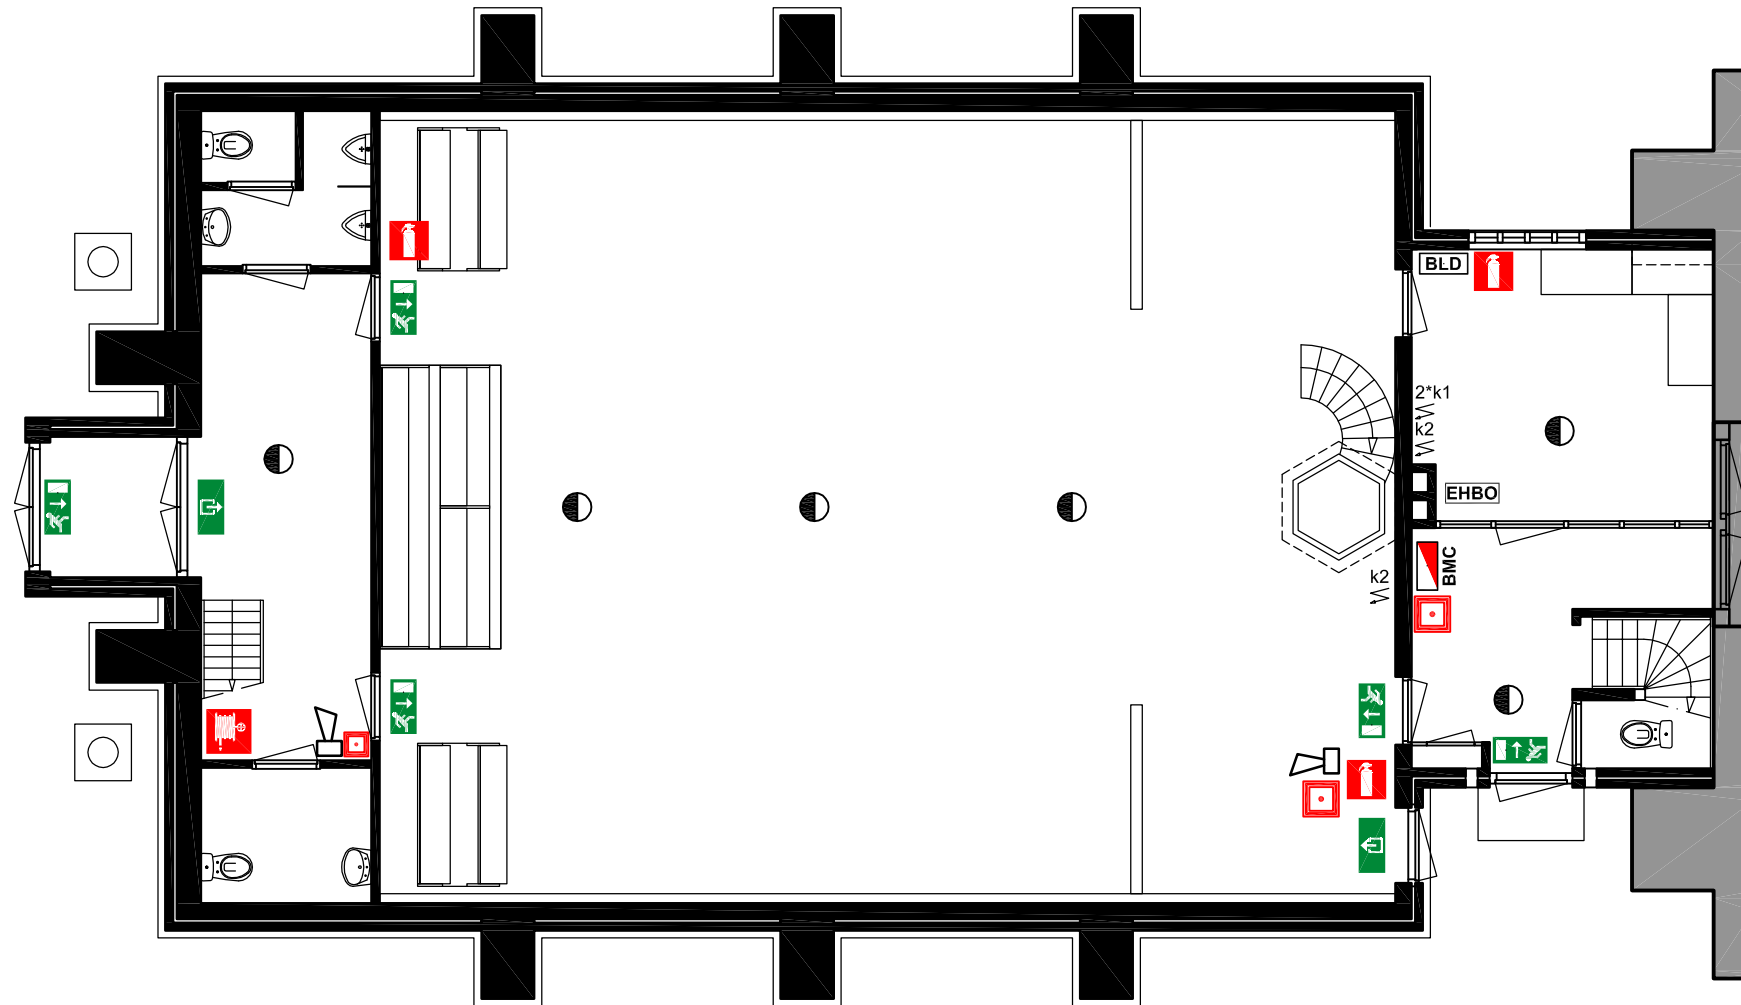

-  Behoord niet tot beschikbare ruimte
-  EHBO EHBO kist
-  Uitgang
-  Nooduitgang
-  BMC Brandmeldcentrale
-  BLD Blusdeken
-  Brandslanghaspel
-  Brandblusser
-  Brandmeldknop
-  Noodverlichting
-  Rookmelder
-  Sirene
-  k1 Krachtstroom 16 amp.
-  k2 Krachtstroom 32 amp.

Aan opgegeven maten kunnen geen rechten worden ontleend.

