

KERK VAN RANSDORP

Dorpsweg 55 Ransdorp


Maten en benaming



Stadsherstel Amsterdam NV
Amstelveld 10
1017 JD Amsterdam
020 5200090
zalen@stadsherstel.nl
www.stadsherstel.nl

Verhuurtekening
Begane grond
Schaal: 1:100
Datum: 28-03-2014

Maximaal aantal zitplaatsen
theateropstelling is: 100

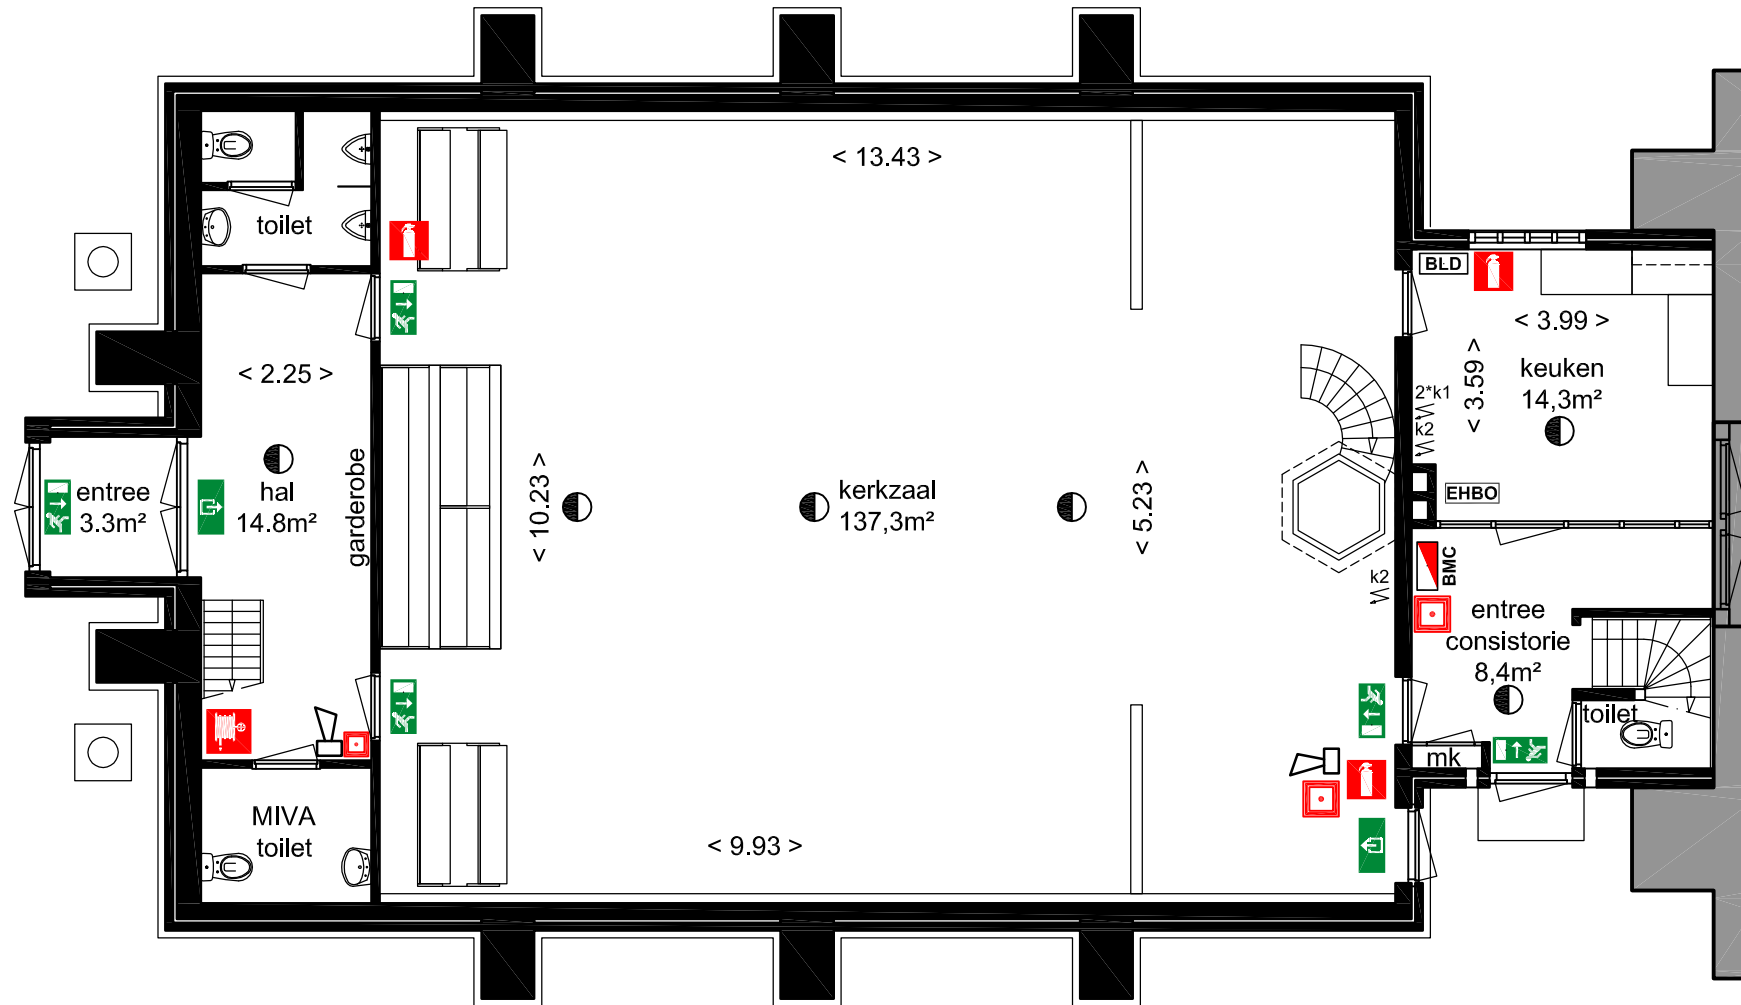

- Behoord niet tot beschikbare ruimte
- EHBO kist
- Uitgang
- Nooduitgang
- Brandmeldcentrale
- Blusdeken
- Brandslanghaspel
- Brandblusser
- Brandmeldknop
- Noodverlichting
- Rookmelder
- Sirene
- Krachtstroom 16 amp.
- Krachtstroom 32 amp.

Aan opgegeven maten kunnen geen rechten worden ontleend.

