

# SCHELLINGWOUDERKERK

Wijkergouw 6 Amsterdam


Maten en benaming



Stadsherstel Amsterdam NV  
Amstelveld 10  
1017 JD Amsterdam  
020 5200090  
zalen@stadsherstel.nl  
www.stadsherstel.nl

Verhuurtekening  
Begane grond  
Schaal: 1:100  
Datum: 28-03-2014

Maximaal aantal zitplaatsen  
theateropstelling is: 80

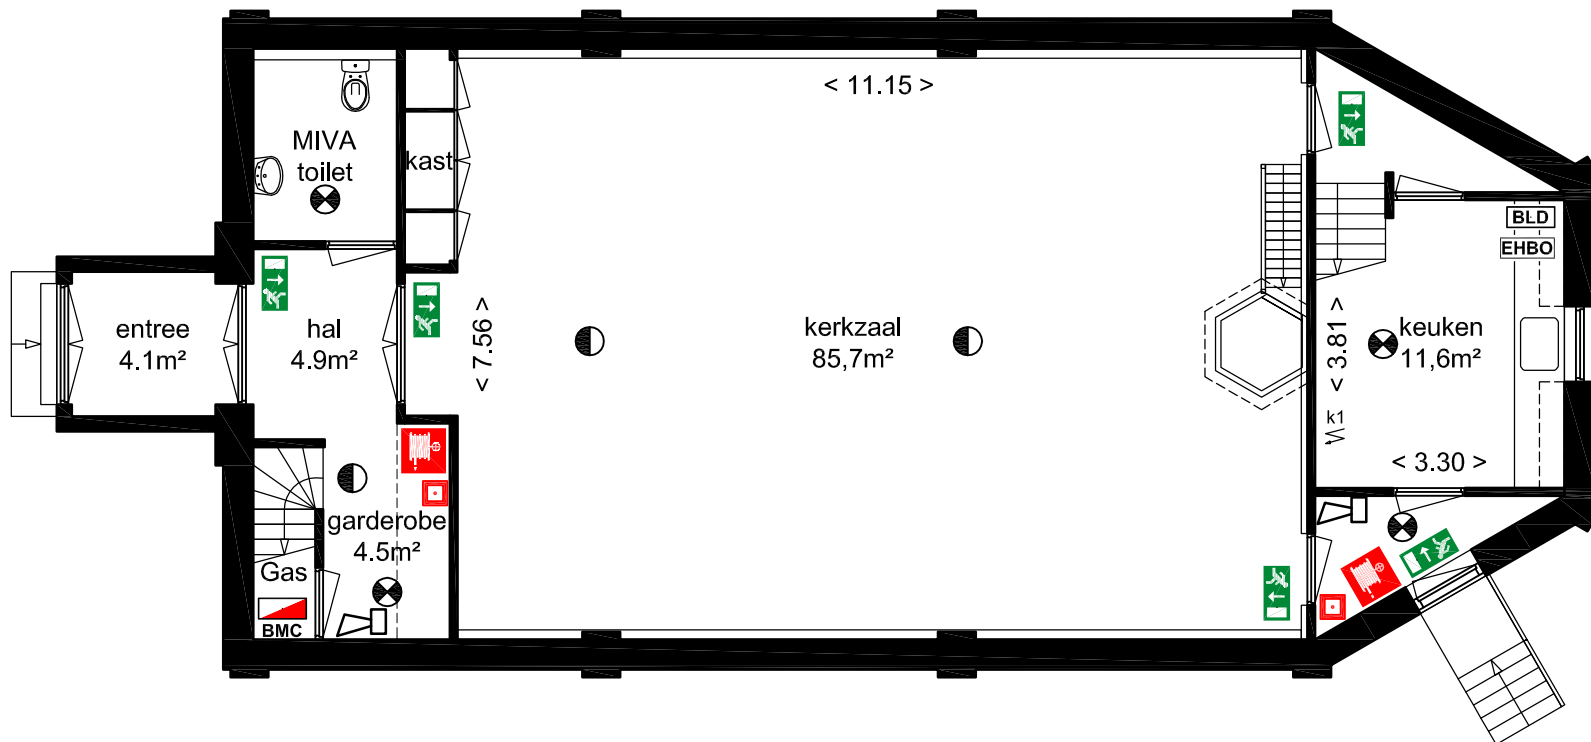

Behoord niet tot  
beschikbare ruimte

Gas Gas afsluiter

EHBO EHBO kist

Uitgang

Nooduitgang

BMC Brandmeldcentrale

BLD Blusdeken

Brandslanghaspel

Brandblusser

Brandmeldknop

Noodverlichting

Rookmelder

Sirene

k1 Krachtstroom  
16 amp.  
perilex  
24 amp. afgezekerd

Aan opgegeven maten kunnen geen rechten worden ontleend.

