

VONDELKERK

Vondelstraat 120 Amsterdam Inteken model



Stadsherstel Amsterdam NV
Amstelveld 10
1017 JD Amsterdam
020 520090
zalen@stadsherstel.nl
www.stadsherstel.nl

Verhuurtekening
Begane grond
Schaal: 1:200
Datum: 07-03-2014

Maximaal aantal zitplaatsen
theateropstelling is: 200

Speelvlak afmetingen:
Diepte: 465 cm
Breedte: 535 cm

Behoord niet tot
beschikbare ruimte

Gasafsluiter/stoppenkast
in kelder

EHBO kist

Uitgang

Nooduitgang

BMC Brandmeldcentrale

BLD Blusdeken

Brandslanghaspel

Brandblusser

Brandmeldknop


Noodverlichting

Rookmelder

Sirene

k1 Krachtstroom
32 amp.

k2 Krachtstroom
16 amp.

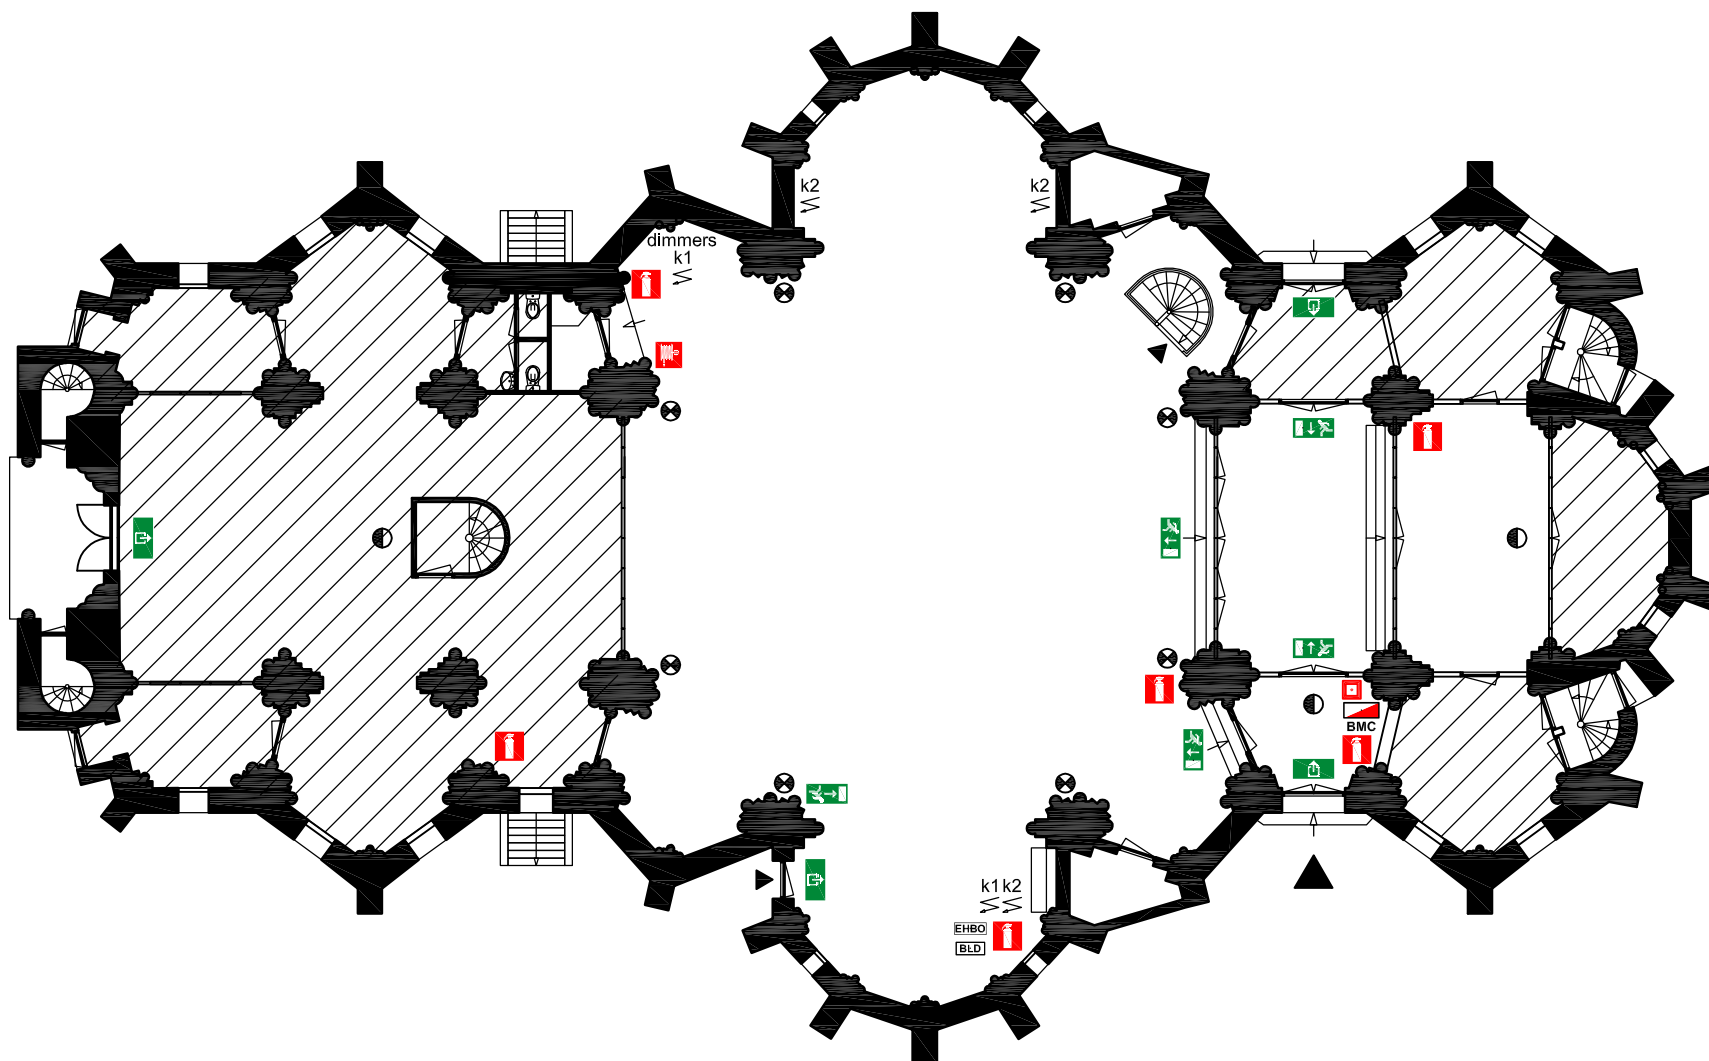

Aan opgegeven maten kunnen geen rechten worden ontleend.

