

ZONNEHUIS - GROTE ZAAL

Zonneplein 30 Amsterdam

Maten en benaming





Stadsherstel Amsterdam NV
Amstelveld 10
1017 JD Amsterdam
020 5200090
zalen@stadsherstel.nl
www.stadsherstel.nl

Verhuurtekening
Begane gronden kelder
Schaal: 1:250
Datum: 23-02-2016

Maximaal aantal zitplaatsen
theater opstelling is: 450
(inclusief maximaal 50
plaatsen op het balkon)

GROTE BEERSTRAAT

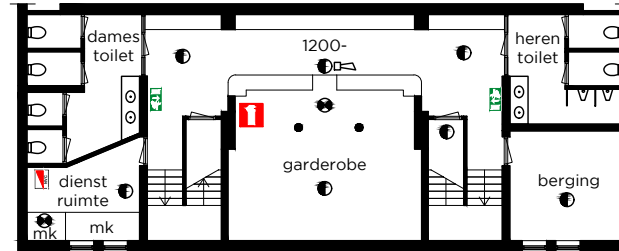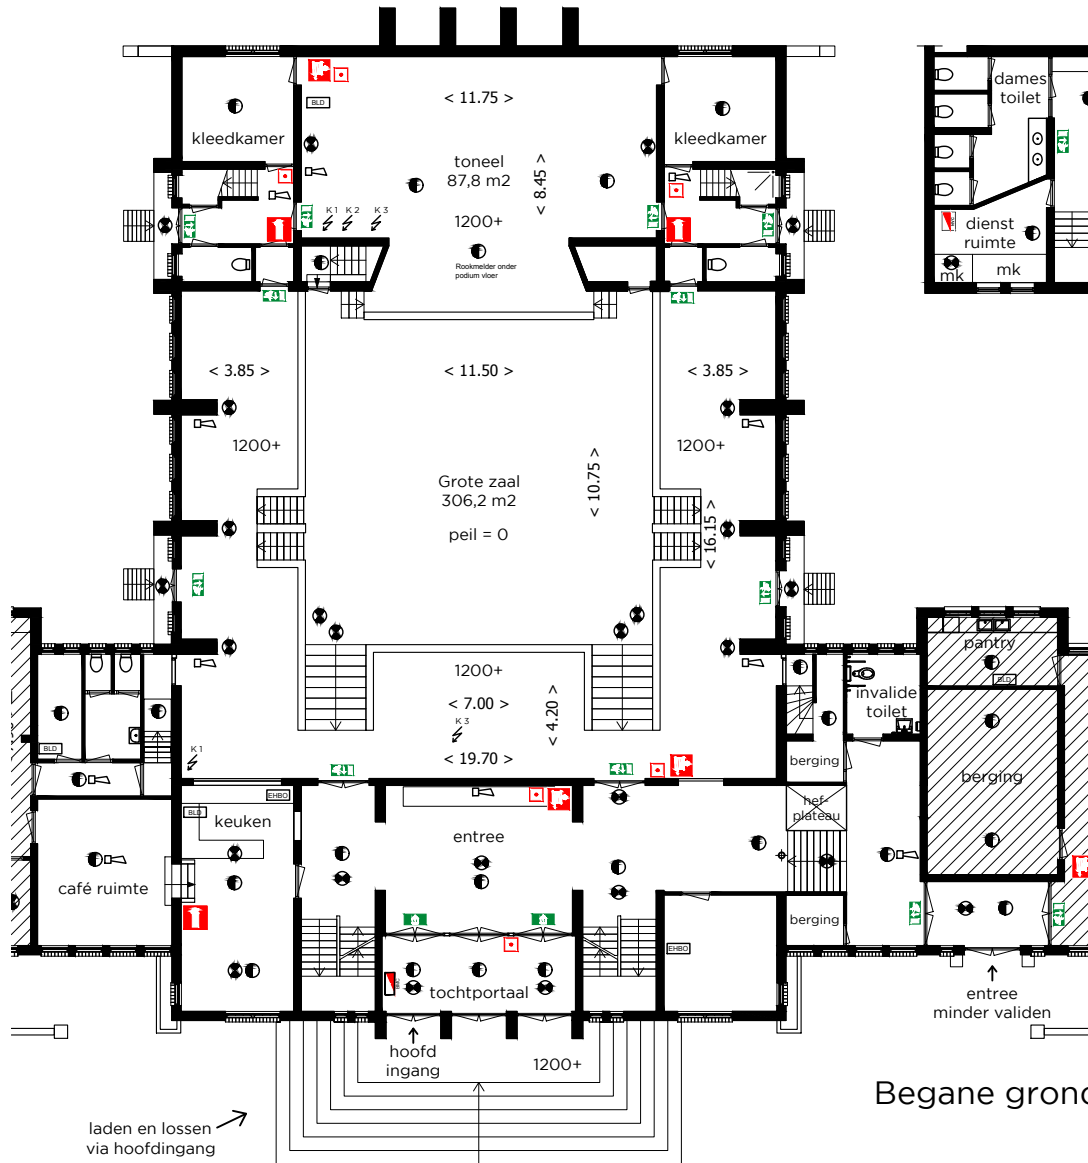

Kelder

Begane grond

laden en lossen
via hoofdingang

ZONNEPLEIN

- Behoord niet tot de beschikbare ruimte
- Uitgang
- Nooduitgang
- EHBO kist
- Blusdeken
- Brandslanghaspel
- Brandblusser
- Brandmeldknop
- Noodverlichting
- Rookmelder
- Sirene
- K 1
Krachtstroom 32 amp.
- K 2
Krachtstroom 63 amp.
- K 3
Krachtstroom 16 amp.

Aan opgegeven maten kunnen geen rechten worden ontleend.

