

ZONNEHUIS


Zonneplein 30 Amsterdam



Stadsherstel Amsterdam NV
Amstelveid 10
1017 JD Amsterdam
020 5200090
zalen@stadsherstel.nl
www.stadsherstel.nl

Verhuurtekening
Begane grond en kelder
Schaal: 1:250
Datum: 23-02-2016

Maximaal aantal zitplaatsen
theater opstelling is: 450
(inclusief maximaal 50
plaatsen op het balkon)

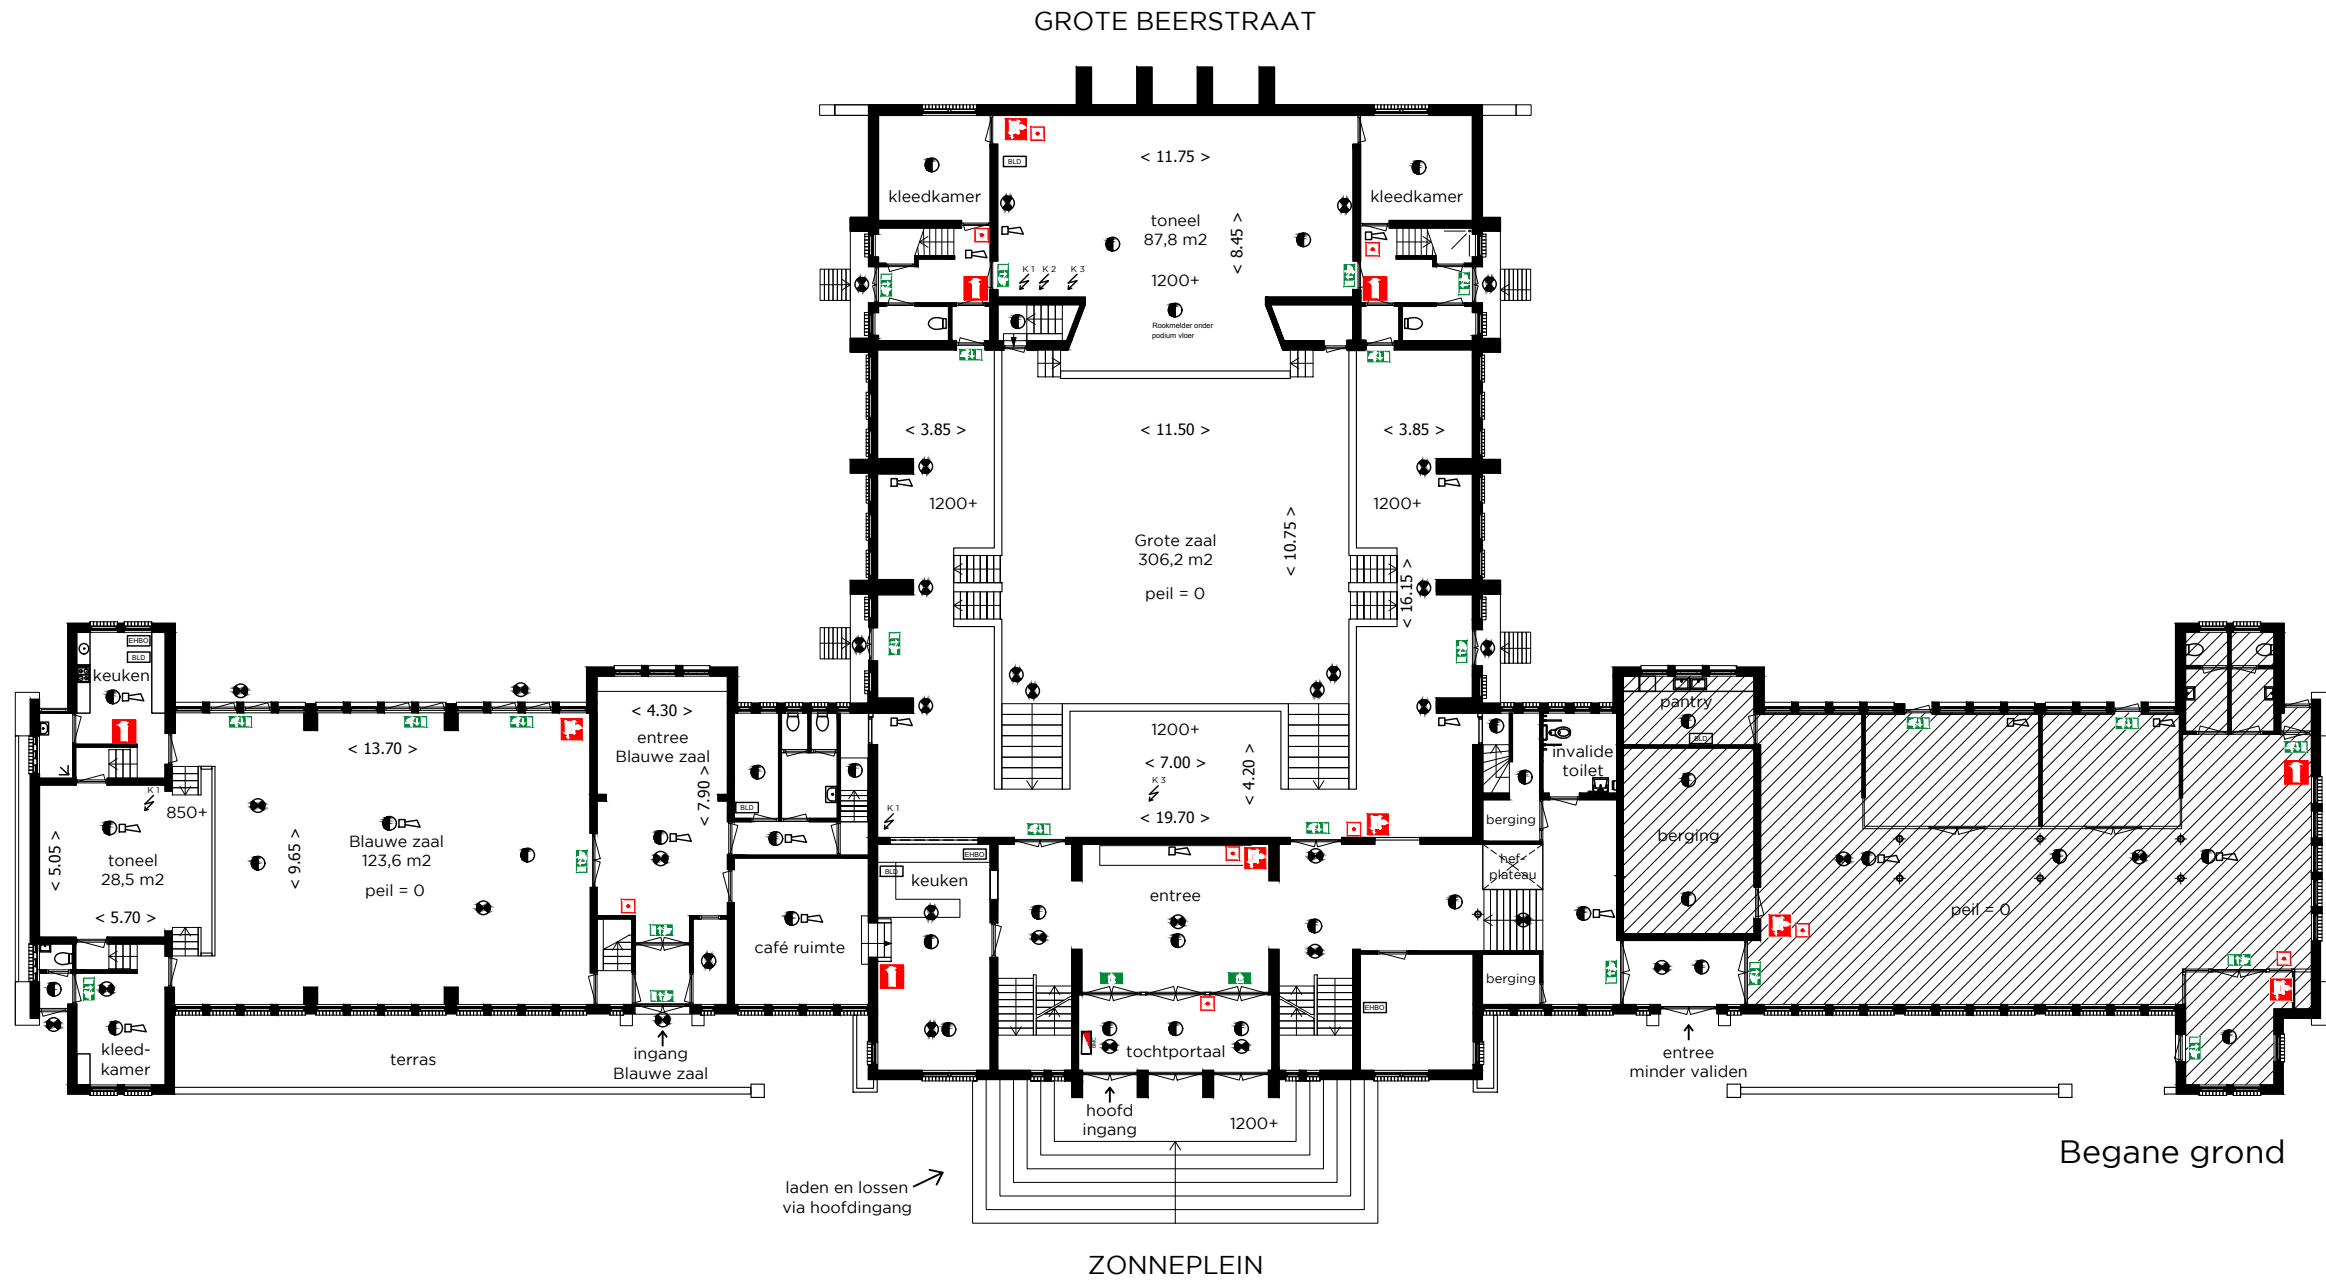


laden en lossen
via hoofdingang

Begane grond

ZONNEPLEIN

- Behoord niet tot de beschikbare ruimte
- Uitgang
- Nooduitgang
- EHBO EHBO kist
- BLD Blusdeken
- Brandslanghaspel
- Brandblusser
- Brandmeldknop
- Noodverlichting
- Rookmelder
- Sirene
- K 1 Krachtstroom 32 amp.
- K 2 Krachtstroom 63 amp.
- K 3 Krachtstroom 16 amp.

Aan opgegeven maten kunnen geen rechten worden ontleend.

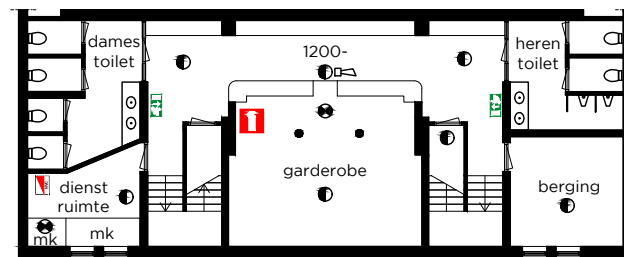

Kelder