


Bouwjaar	<1900
Casco verb.	1985
Won. verb.	1985
Hoogte	2.87
Aanrechlengte	2.20 m
Isolatieglas	Nee m2
Vloer Isolatie	Ja
Dak isolatie	Ja
Spouw isolatie	Nee
Gevel isolatie	Nee
Geluidsisolatie	Nee
CV.	Combi
Berging	10,5 m2
Binnenplaats	12.8 m2

2	1	4	5	0	2	B
---	---	---	---	---	---	---

TYPE Woning

ADRES Prinsengracht 5A

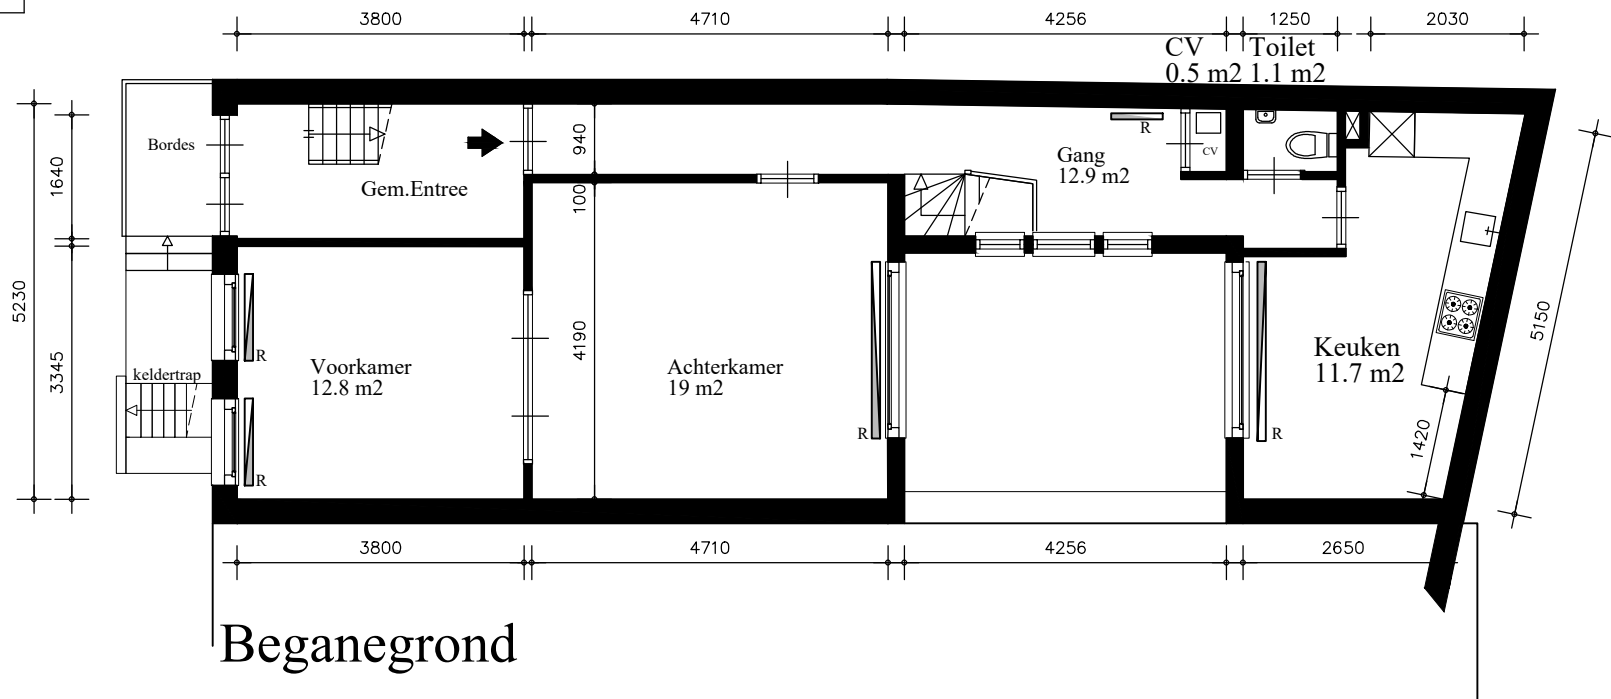

Maatvoering in millimeters  
Aan opgegeven maten kunnen geen rechten worden ontleend.


STADSHERSTEL AMSTERDAM schaal 1 : 100 d.d. 02.03.2020

Bouwjaar	<1900
Casco verb.	1985
Won. verb.	1985
Hoogte	2.35
Aanrechtlengete	
Isolatieglas	Nee m2
Vloer Isolatie	Ja
Dak isolatie	Ja
Spouw isolatie	Nee
Gevel isolatie	Nee
Geluidsisolatie	Nee
CV.	Combi
Berging	10,5 m2
Binnenplaats	12.8 m2

2	1	4	5	0	2	A
---	---	---	---	---	---	---

TYPE Woning

ADRES Prinsengracht 5-a

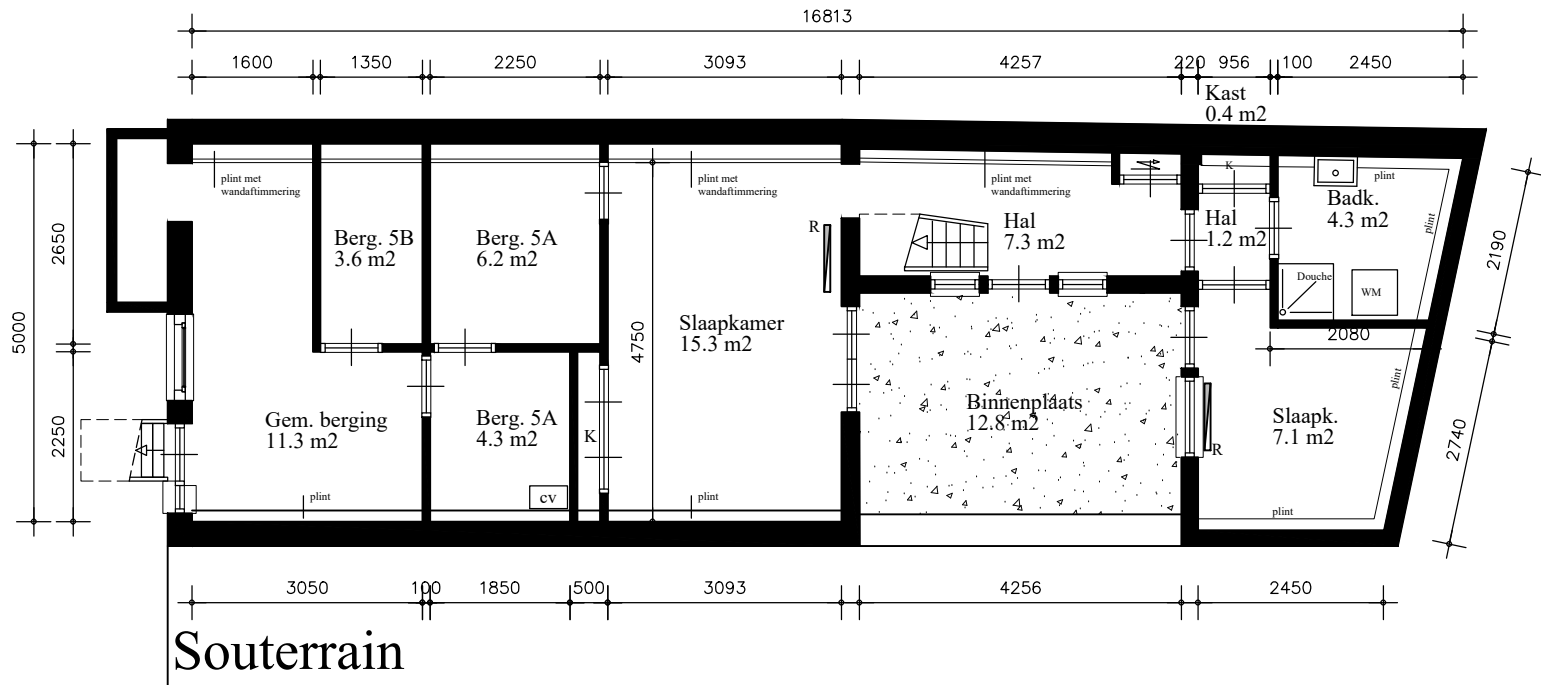

Maatvoering in millimeters  
 Aan opgegeven maten kunnen geen rechten worden ontleend.