


Bouwjaar	<1900
Kasko verb.	2012
Won. verb.	2012
Hoogte	2.65
Aanrechlengte	3,6m1
Isolatieglas	9.0 m2
Vloer isolatie	Ja
Dakisolatie	Ja
Spouwisolatie	Nee
Gevel isolatie	Ja
Geluidsisolatie	Ja
CV	Ja
Berging	--
Terras	Nee

TYPE	Woning C
ADRES	Warmoesstraat 15C
	tweede verdieping

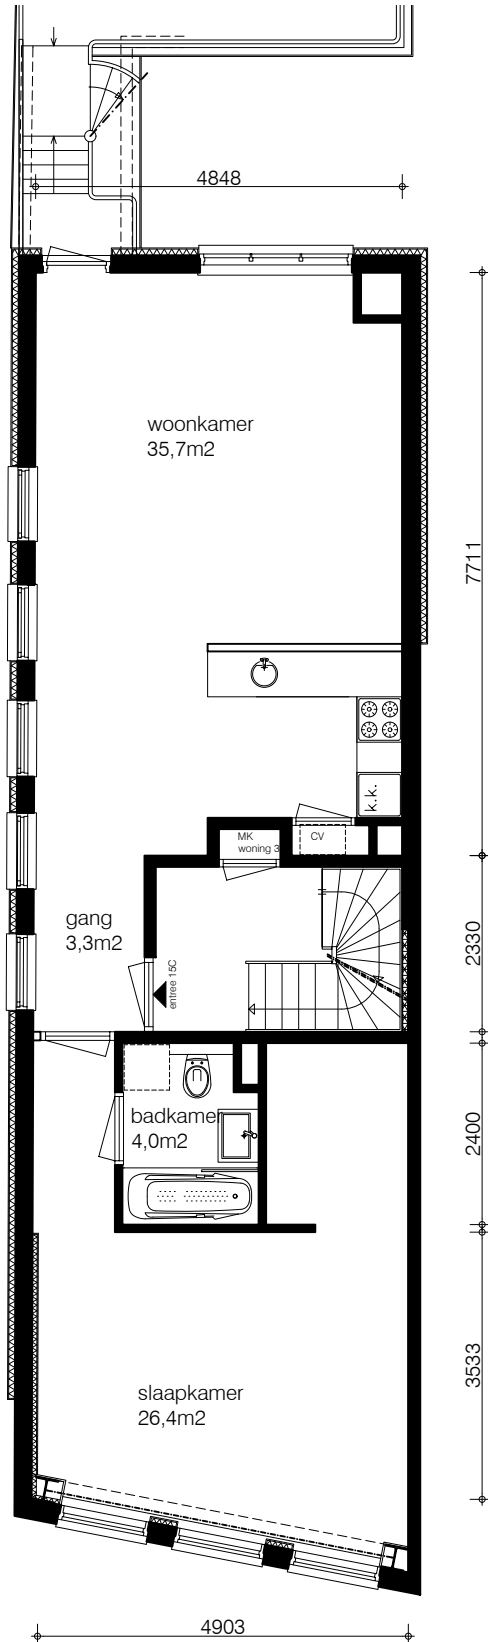

Tweede verdieping