



Bouwjaar	2010
Hoogte	2,62m
Aanrechtlengte	3,00m1
Isolatieglas	Ja
Vloerisolatie	Ja
Dakisolatie	Ja
Spouwisolatie	Ja
Gevelisolatie	Ja
Geluidsisolatie	Ja
C.V.	Ja
Terras	Ja
Berging in gems. ruimte+containerhok	Ja
behoort kij w1	

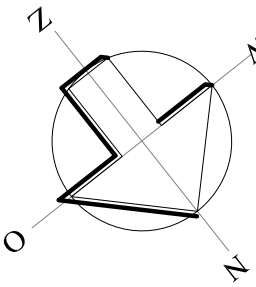


2010

Type : Woning
 ADRES : Duderzjids Armsteeg no 12

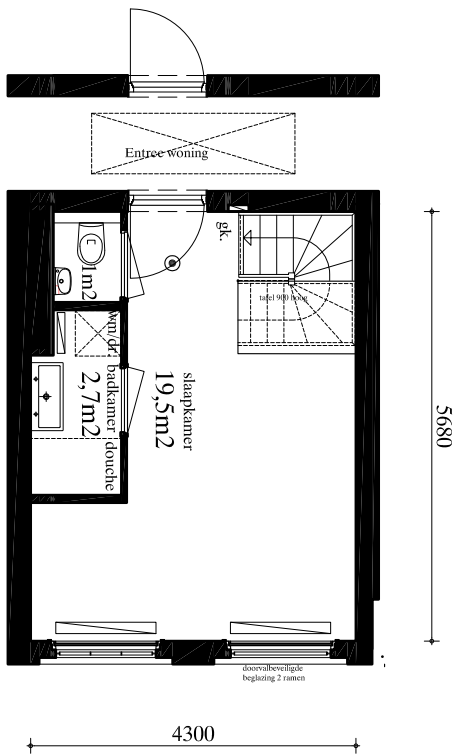

2e Verdieping

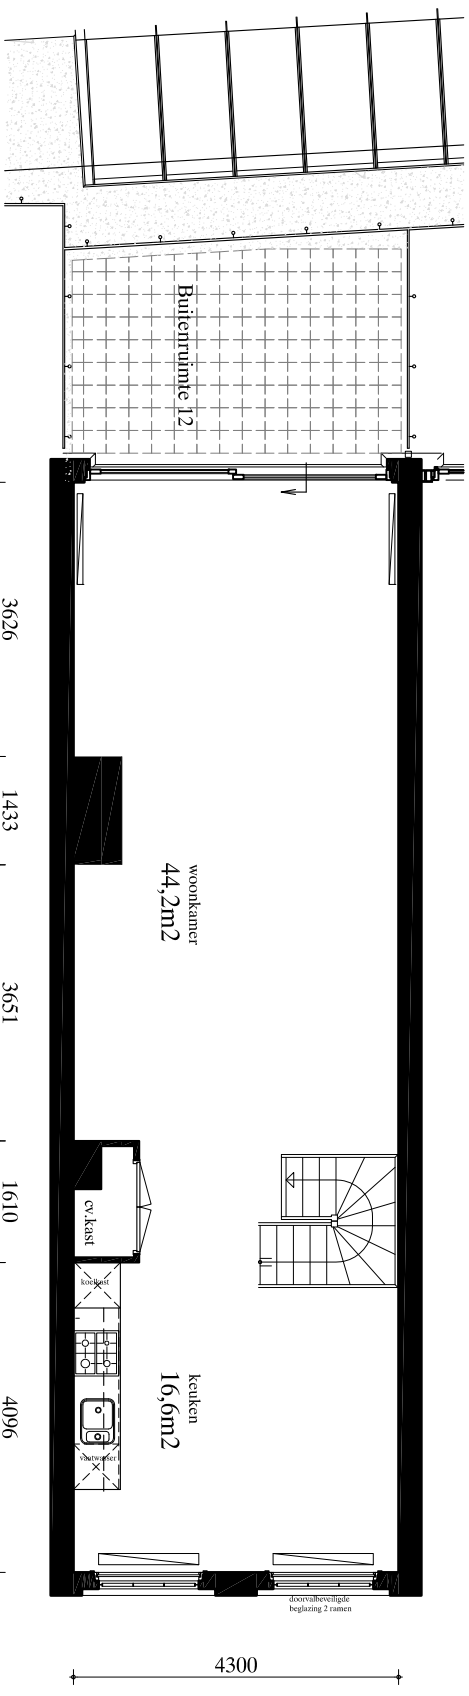

1e Verdieping

Aan opgegeven maten kunnen geen rechten worden ontleend