


Bouwjaar	<1900
Casco verb.	2013
Woning verb.	2014
Isolatieglas	Nee
Achterzetramen	Ja
Vloerisolatie	Ja
Dakisolatie	Ja
Spouwisolatie	Nee
Aanrechlengte	4,0m
Installatie	
- Combiketel met ventilatieluchtwarmtepomp	
- Vloerverwarming	
- Radiatoren	
- Convectoren	
- Mechanische ventilatie	
Berging	3,0m <sup>2</sup>

ADRES	Kloveniersburgwal 44 D
TYPE	Woonruimte 3
LAAG	3e Verdieping

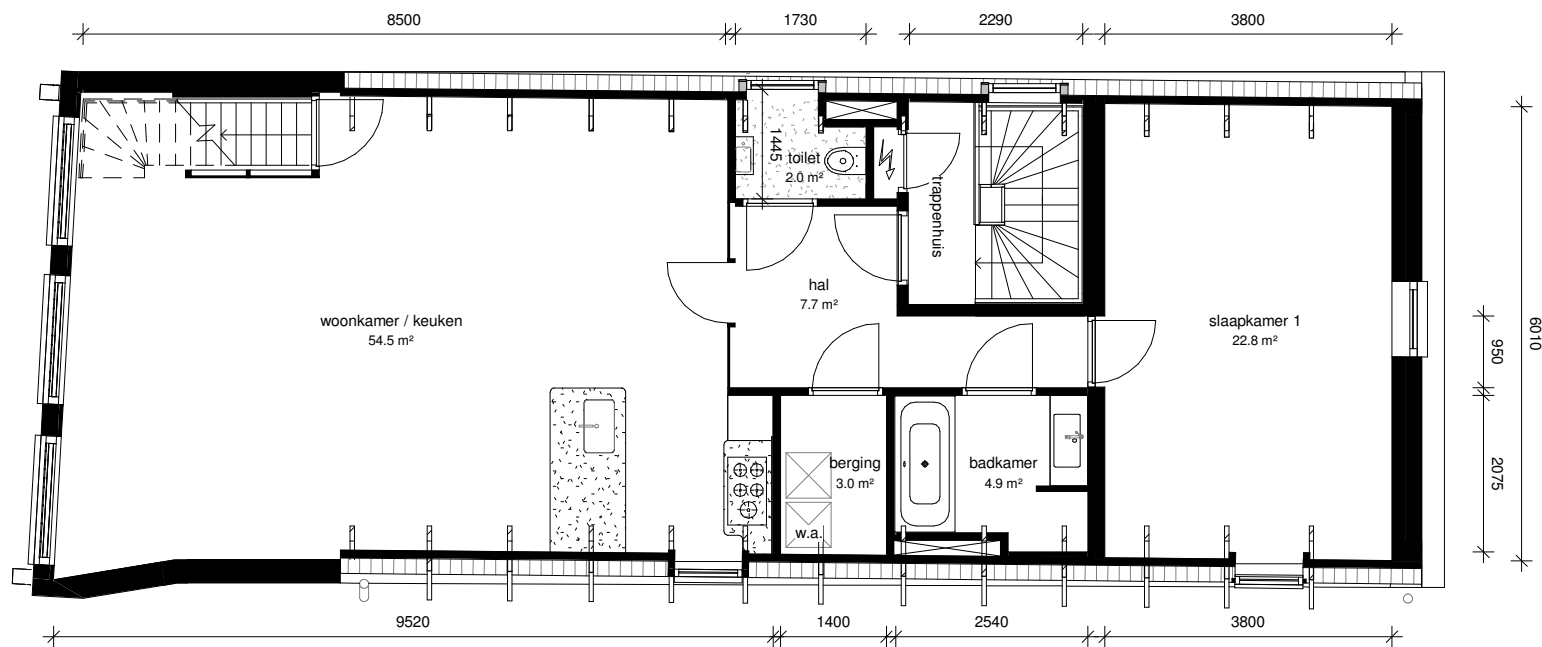

Bouwjaar	<1900
Casco verb.	2013
Woning verb.	2014
Isolatieglas	Nee
Achterzetramen	Ja
Vloerisolatie	Ja
Dakisolatie	Ja
Spouwisolatie	Nee
Aanrecht lengte	
Installatie	
- Combiketel met ventilatieluchtwarmtepomp	
- vloerverwarming	
- Radiatoren	
- Convectoren	
- Mechanische ventilatie	
Berging	

ADRES	Kloveniersburgwal 44 D
TYPE	Woonruimte 3
LAAG	Dakterras

