


Bouwjaar	ca. 1600
Kasko verb.	2018
Won. verb.	1928
Hoogte	2,55m
Aanrechlengte	3m
Isolatieglas	Nee
Vloer Isolatie	Ja
Dak Isolatie	Ja
Spouw Isolatie	Nee
Gevel Isolatie	Nee
Geluidsisolatie	Ja
CV.	Ja
Berging	Nee
Terrassen	3,3 M2

14 480

Woning
Foeliedwardsstraat 40B
Eerste verdieping

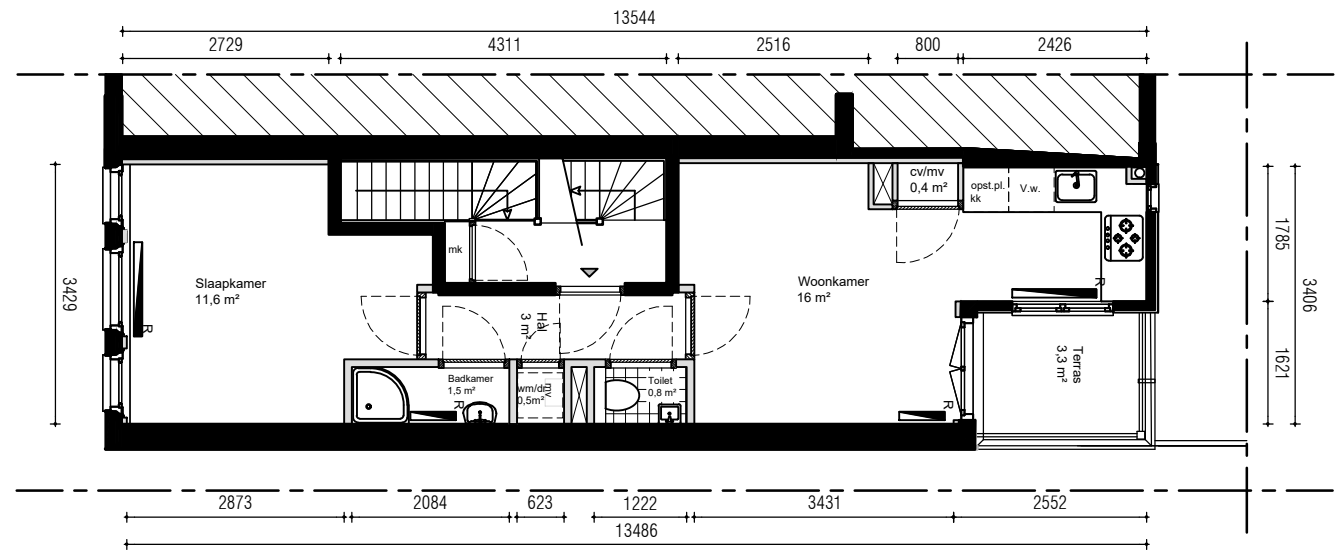

STADSHERSTEL AMSTERDAM
FORMAAT: A4
SCHAAL: 1:100
DATUM: 4-2-2019