


Bouwjaar	ca. 1600
Kasko verb.	2018
Won. verb.	1902
Hoogte	2,37m
Aanrechlengte	3,6m
Isolatieglas	Nee
Vloer Isolatie	Ja
Dak Isolatie	Ja
Spouw Isolatie	Nee
Gevel Isolatie	Ja
Geluidsisolatie	Ja
CV.	Ja
Berging	Ja
Terrassen	3,8 M2

14 480

Woning
Foliedwardsstraat 40D
Derde verdieping

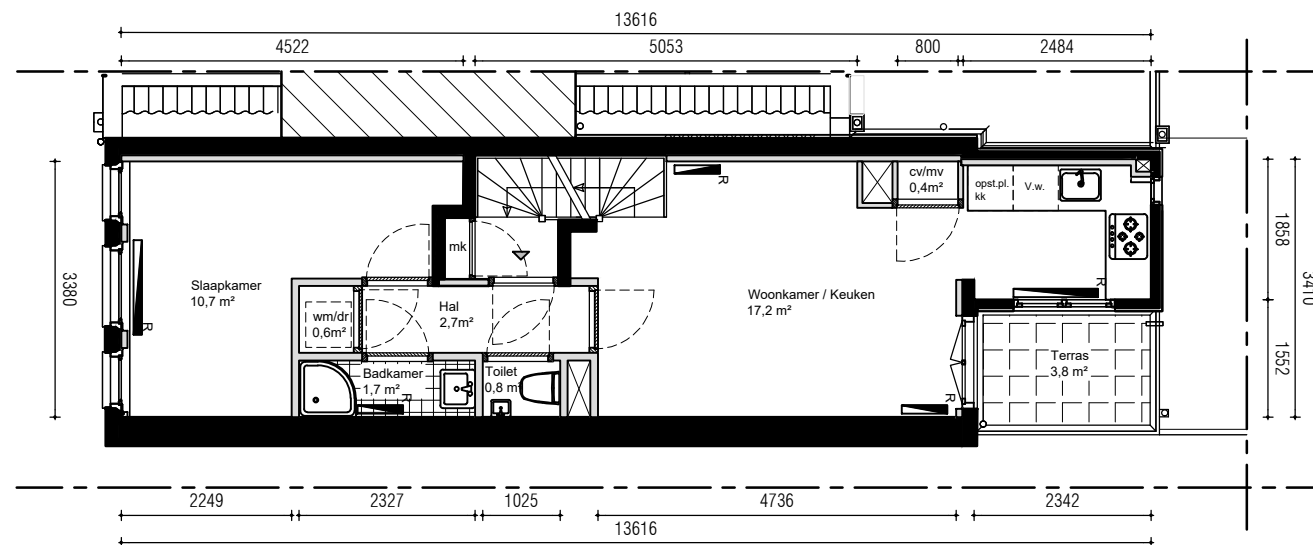


STADSHERSTEL AMSTERDAM
FORMAAT: A4
SCHAAL: 1:100
DATUM: 29-1-2019

Bouwjaar	ca. 1600
Kasko verb.	2018
Won. verb.	1902
Hoogte	2,37m
Aanrechlengte	3,6m
Isolatieglas	Nee
Vloer Isolatie	Ja
Dak Isolatie	Ja
Spouw Isolatie	Nee
Gevel Isolatie	Ja
Geluidsisolatie	Ja
CV.	Ja
Berging	Ja
Terrassen	3,8 M2

			14	480
--	--	--	----	-----

Woning
Foeliedwardsstraat 40D
Derde verdieping

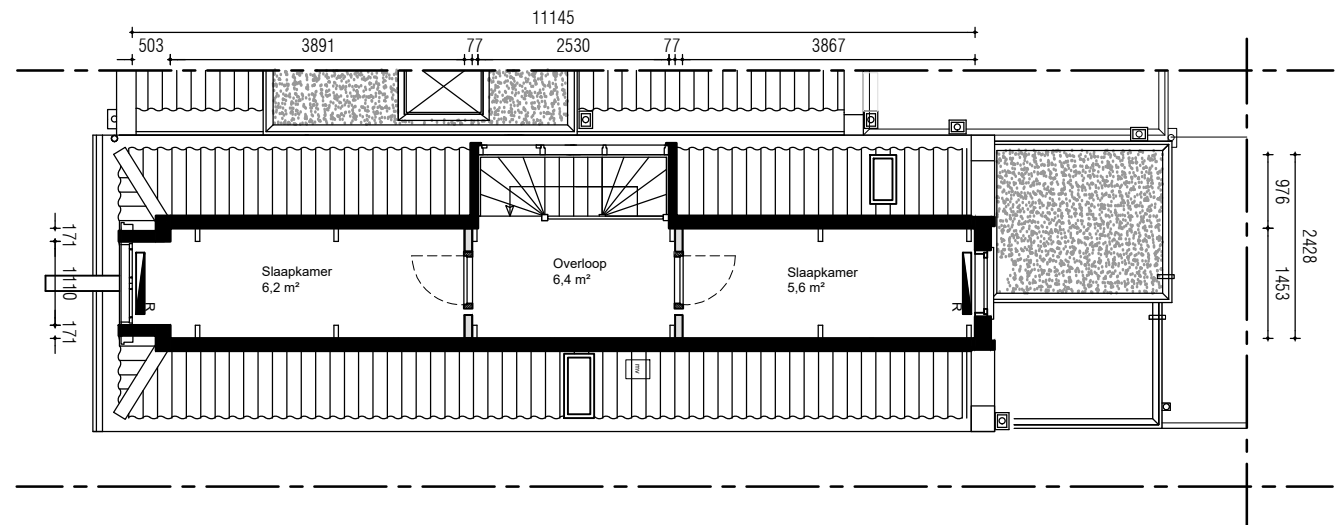

STADSHERSTEL AMSTERDAM
FORMAAT: A4
SCHAAL: 1:100
DATUM: 4-2-2019