


Bouwjaar	1592	
Kasko verb.	2018	
Won. verb.	1910	
Hoogte	2,4m	
Aanrechlengte	3m	
Isolatieglas	Ja	
Vloer Isolatie	Ja	
Dak Isolatie	Ja	
Spouw Isolatie	Nee	
Gevel Isolatie	Ja	
Geluidsisolatie	Ja	
CV.	Ja	
Berging	Nee	
Terrassen	7,2	M2

14 480

Woning
Foeliedwardsstraat 50 B
Eerste verdieping

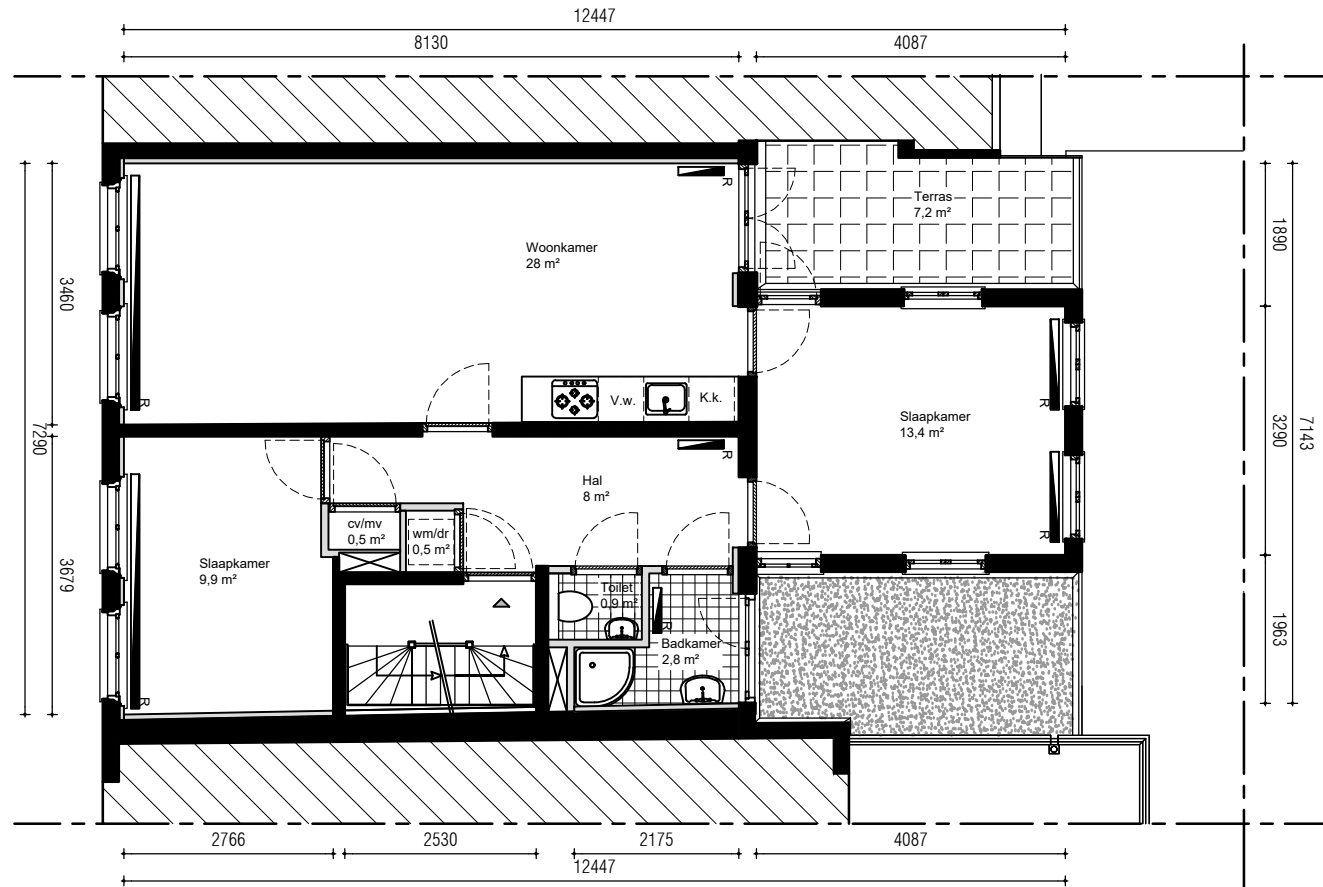

STADSHERSTEL AMSTERDAM
FORMAAT: A4
SCHAAL: 1:100
DATUM: 4-2-2019