


Bouwjaar	1592
Kasko verb.	2018
Won. verb.	1910
Hoogte	2,4m
Aanrechlengte	3m
Isolatieglas	Ja
Vloer Isolatie	Ja
Dak Isolatie	Ja
Spouw Isolatie	Nee
Gevel Isolatie	Ja
Geluidsisolatie	Ja
CV.	Ja
Berging	Nee
Terrassen	3,8 M2

14 480

Woning
Foeliedwardsstraat 50C
Tweede verdieping

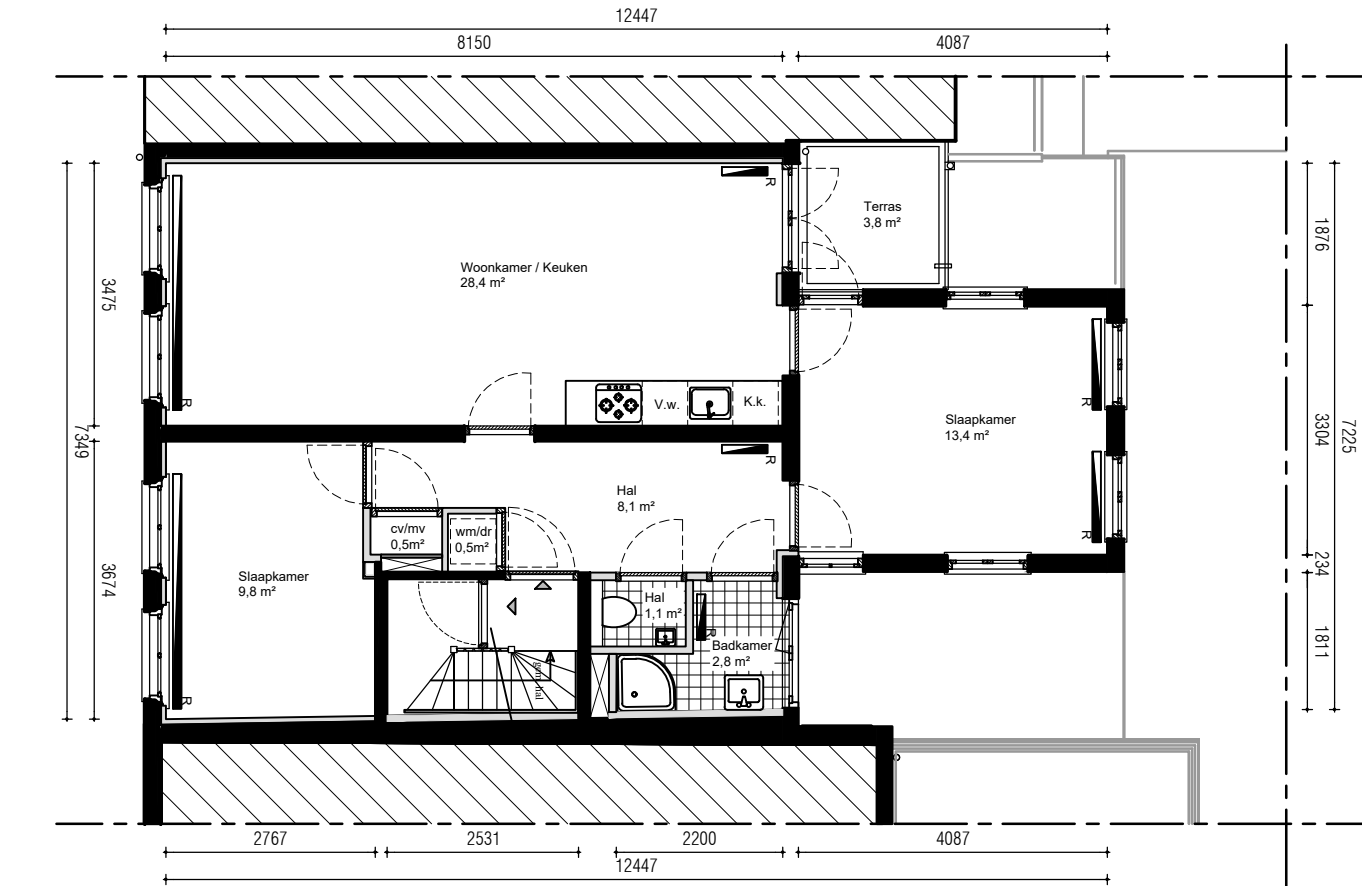

STADSHERSTEL AMSTERDAM
FORMAAT: A4
SCHAAL: 1:100
DATUM: 4-2-2019