


Bouwjaar	1592
Kasko verb.	2018
Won. verb.	1910
Hoogte	2,4m
Aanrechlengte	2,4m
Isolatieglas	Nee
Vloer Isolatie	Ja
Dak Isolatie	Ja
Spouw Isolatie	Nee
Gevel Isolatie	Nee
Geluidsisolatie	Ja
CV.	Ja
Berging	Nee
Terrassen	15,5 M2

			14						480
--	--	--	----	--	--	--	--	--	-----

Woning  
Foeliedwardsstraat 50D  
Derde verdieping

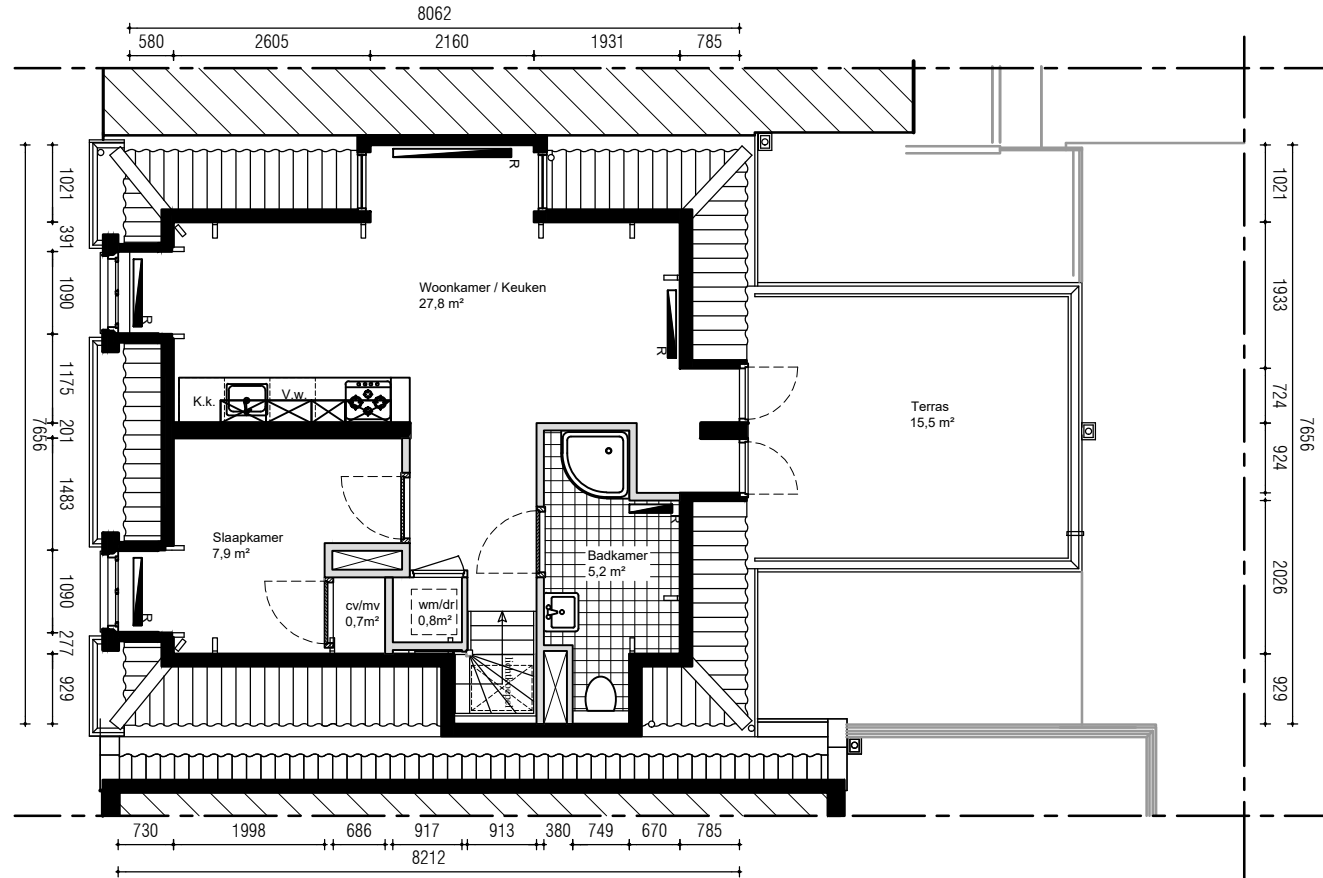

STADSHERSTEL AMSTERDAM  
FORMAAT: A4  
SCHAAL: 1:100  
DATUM: 4-2-2019