


Bouwjaar	ca. 1630	
Kasko verb.	2018	
Won. verb.	1910	
Hoogte	2,6m	
Aanrechlengte	3,6m	
Isolatieglas	Ja	
Vloer Isolatie	Ja	
Dak Isolatie	Ja	
Spouw Isolatie	Nee	
Gevel Isolatie	Ja	
Geluidsisolatie	Ja	
CV.	Ja	
Berging	Ja	
Terrassen	5,6	M2

											14	484
--	--	--	--	--	--	--	--	--	--	--	----	-----

Woning
Rapenburg 93 B
Eerste verdieping

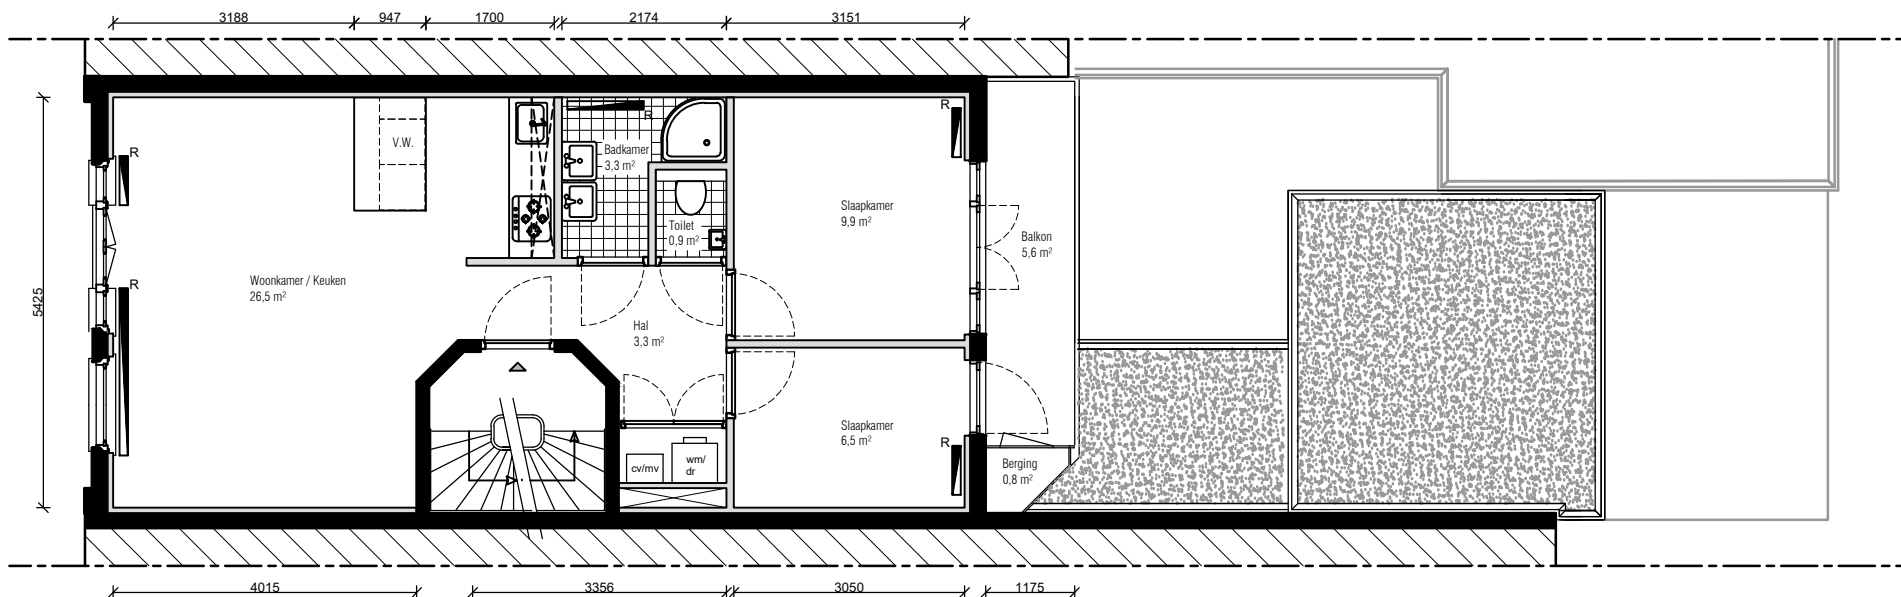

STADSHERSTEL AMSTERDAM
FORMAAT: A4
SCHAAL: 1:100
DATUM: 4-2-2019