



Bouwjaar	< 1900
Kasko verb.	2010
Won. verb.	2018
Hoogte	2,5 m
Aanrechlengte	>3,5 m
Isolatieglas	Ja
Vloer Isolatie	Ja
Dak isolatie	n.v.t.
Spouw isolatie	Nee
Gevel isolatie	Ja
Geluidsisolatie	Ja
CV.	Combi
<b>Totaal GEO</b>	<b>54,8 m2</b>

5 2 4 7 5

TYPE Woning

ADRES

Marnixstraat 291 A  
Begane grond

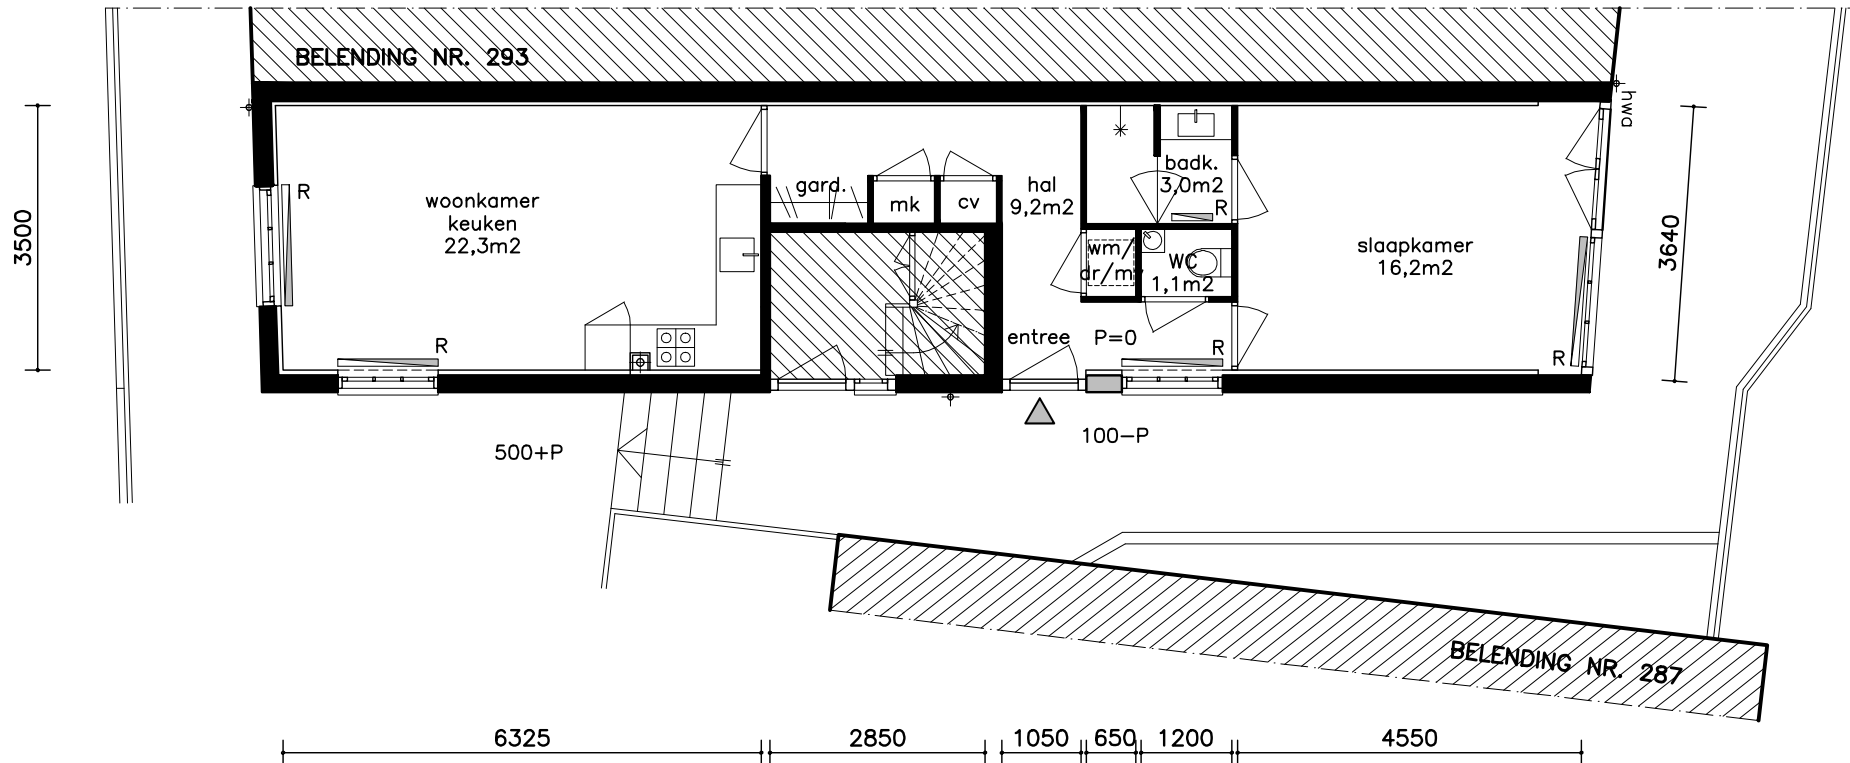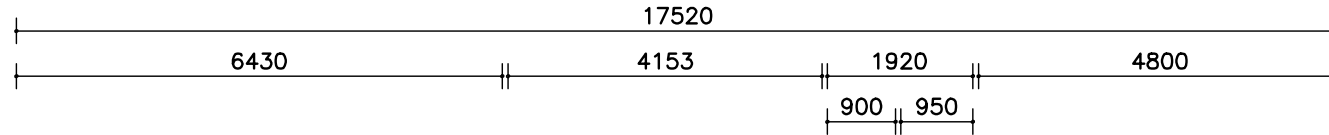

Begane grond